




Planta Baixa  
escala 1:50

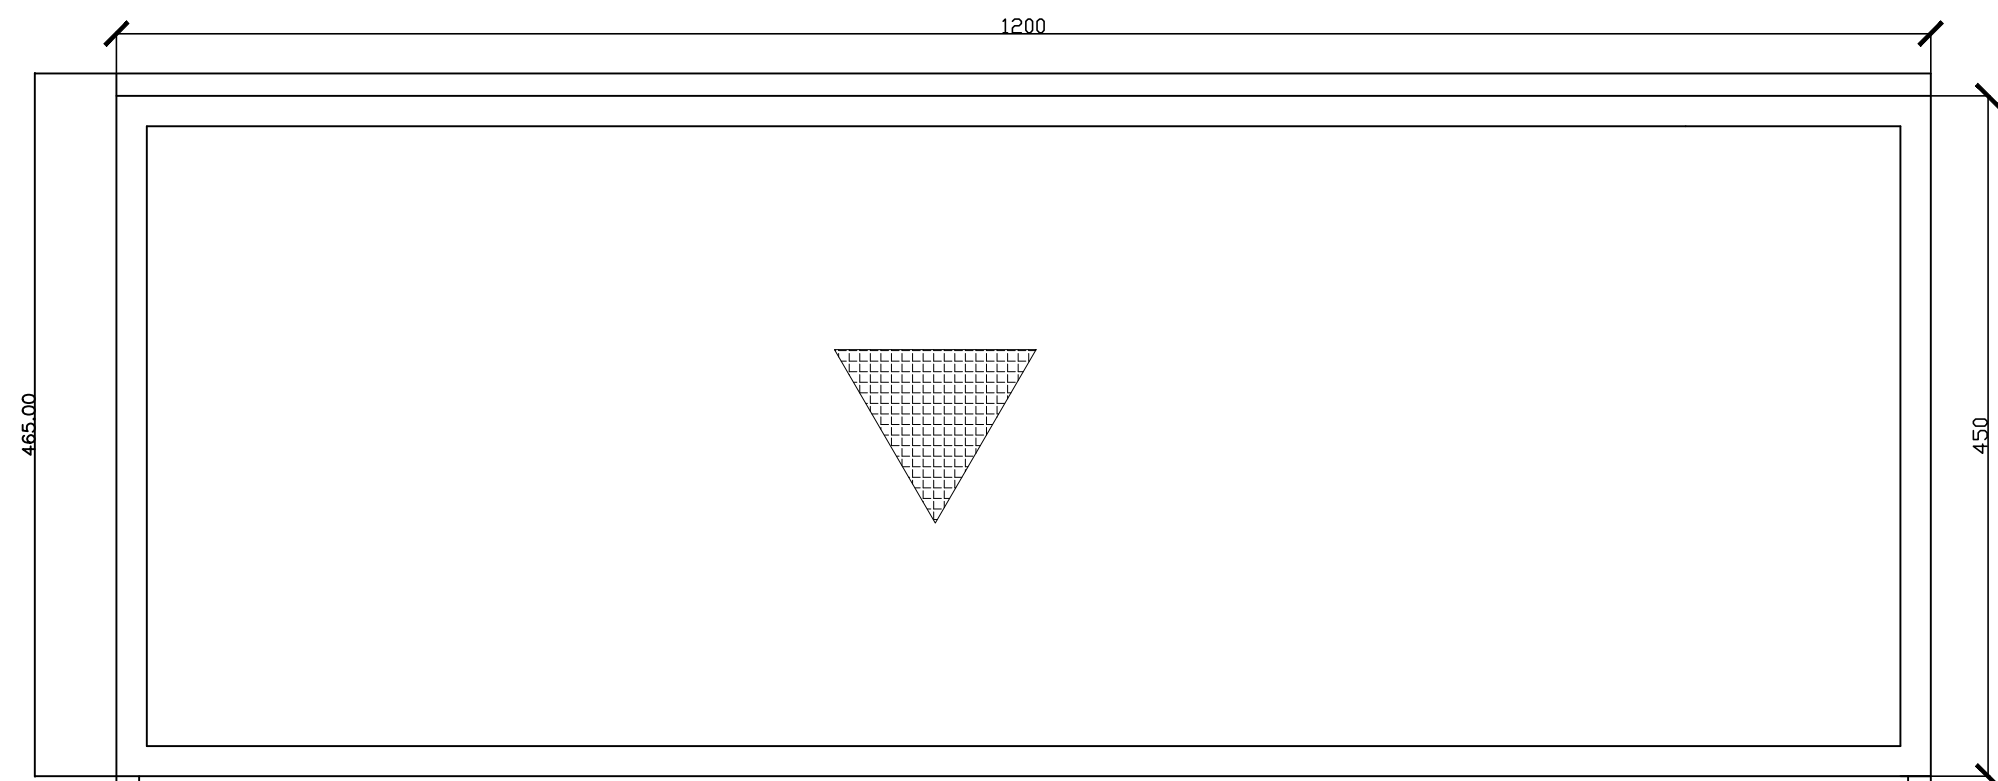

Planta de Cobertura  
escala 1:50

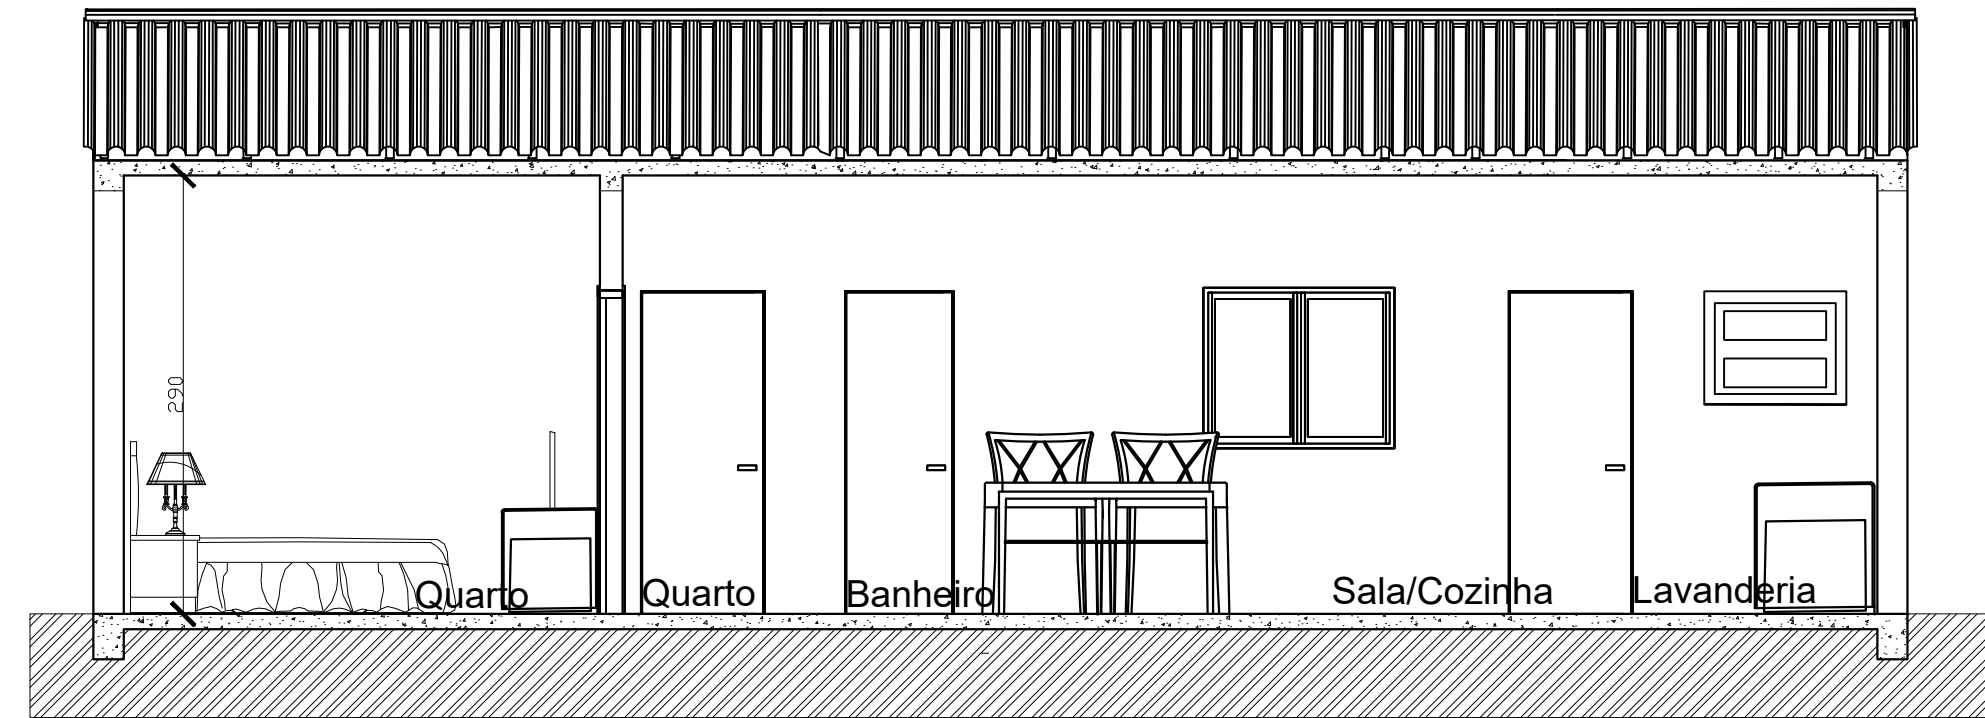

Corte  
escala 1:50

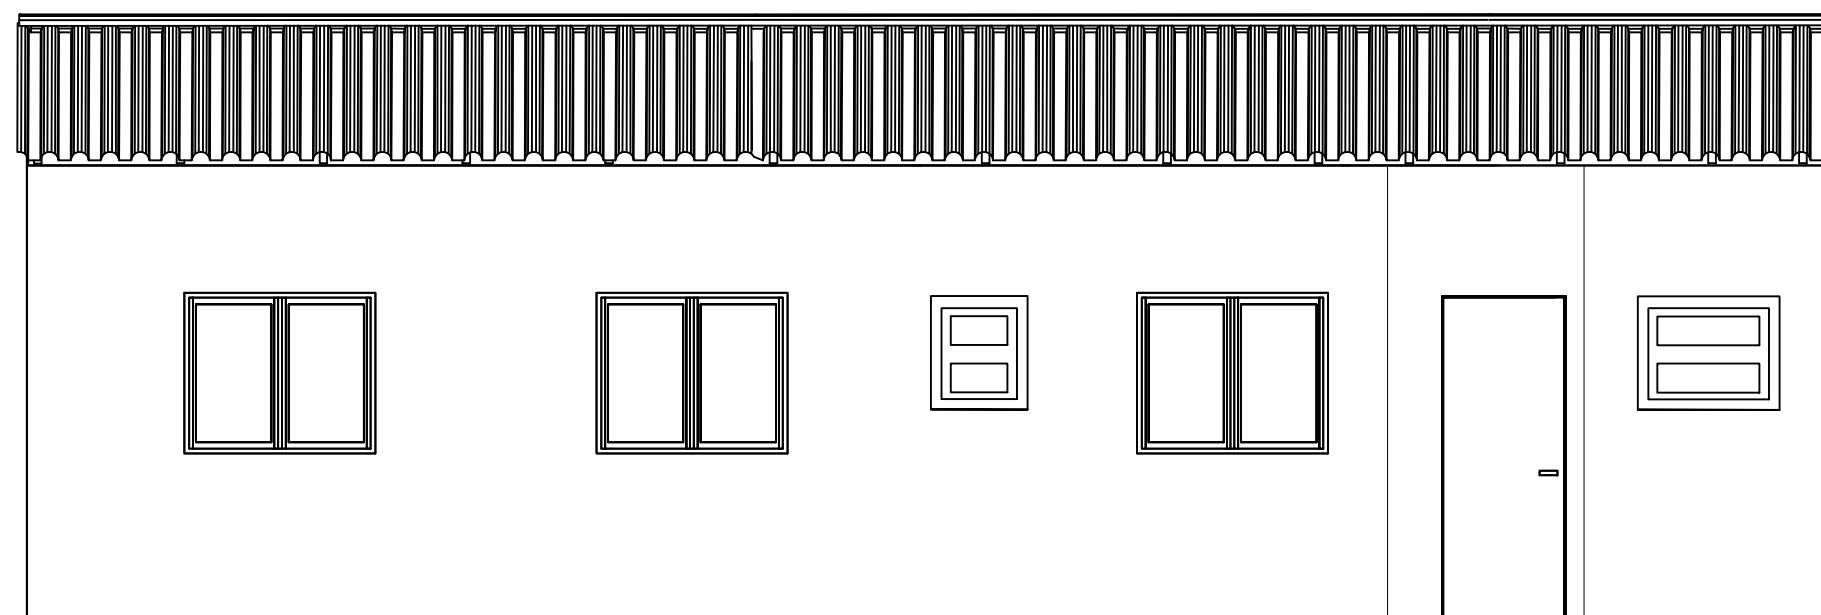

Fachada  
escala 1:50



Situação  
sem escala

REVISÃO	DATA	ALTERAÇÃO	RESPONSÁVEL

**CREA/RS226430**

<b>HUX ENGENHARIA LTDA</b>		
Responsável Técnico: Humberto Luiz de Carvalho Enchaki CREA/RS 089568-D Avenida Assis Brasil nº 3532/615 - Bairro Lindoia Porto Alegre RS 91010-003 Fone: (51)984245083 (51)985355083 email: huxengenharia@gmail.com		
Obra: PROJETO RESIDENCIAL MILENA FONTANA	ÁREA TOTAL DO PROJETO: 54,00 m²	PRANCHA: <b>1/1</b>
Localização: Rua Vereador Alcides Nascimento nº 813	CIDADE: Canoas - RS	
Projeto: PROJETO ARQUITETÔNICO	ARQUIVO DWG: AR001-Planta Arquitetonica Milena Canoas Rev15.dwg	
Conteúdo: PLANTA BAIXA CORTES E FACHADAS	OBSERVAÇÕES:	ESCALA: 1:50
Responsável Técnico: <b>Humberto Luiz de Carvalho Enchaki</b>	<b>ARQ</b>	DATA: JULHO/2020
Proprietário: <b>Pedro Henrique Fontana</b>		DESENHO: MONICA