




PLANTA BAIXA COBERTURA

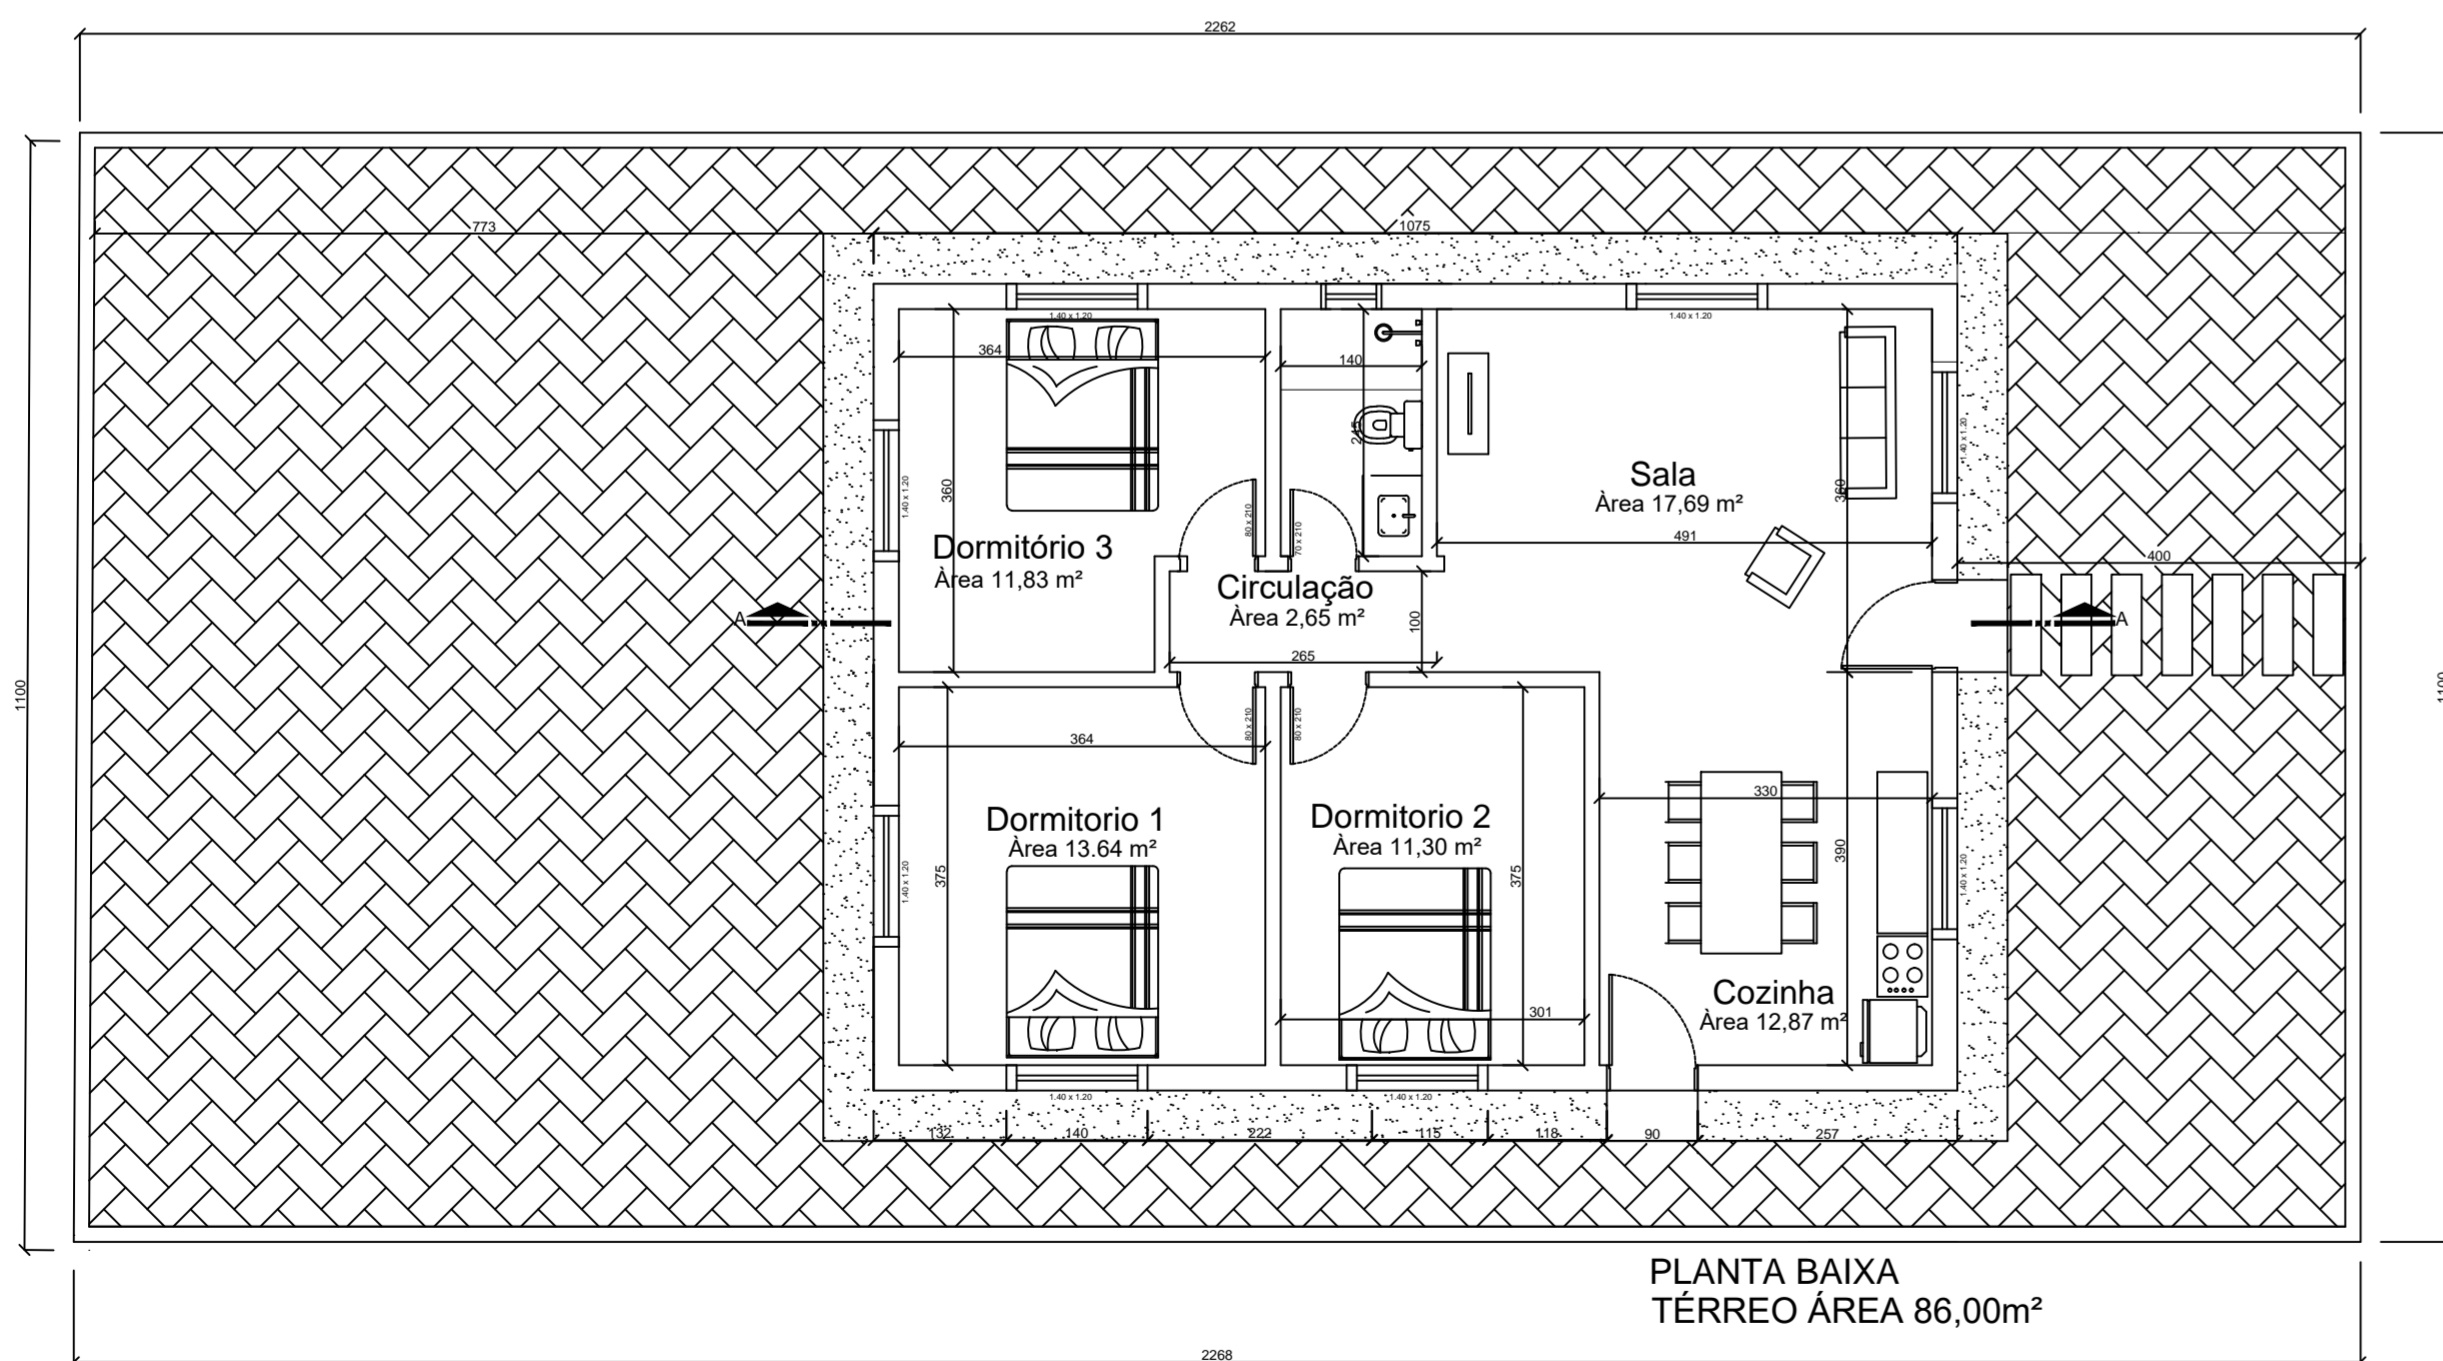


PLANTA BAIXA TÉRREO ÁREA 86,00m²

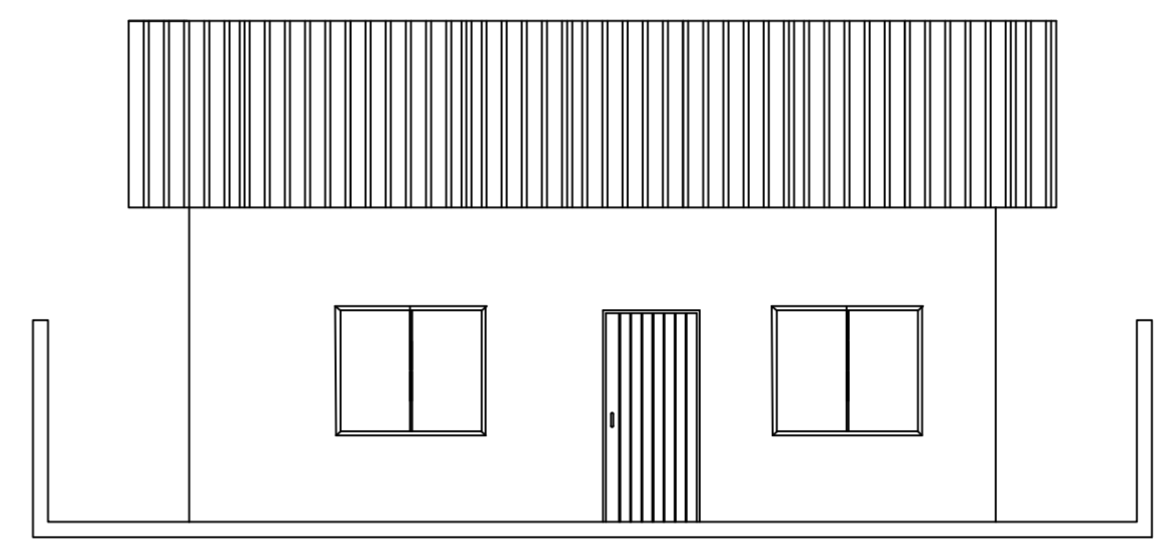

FACHADA FRONTAL

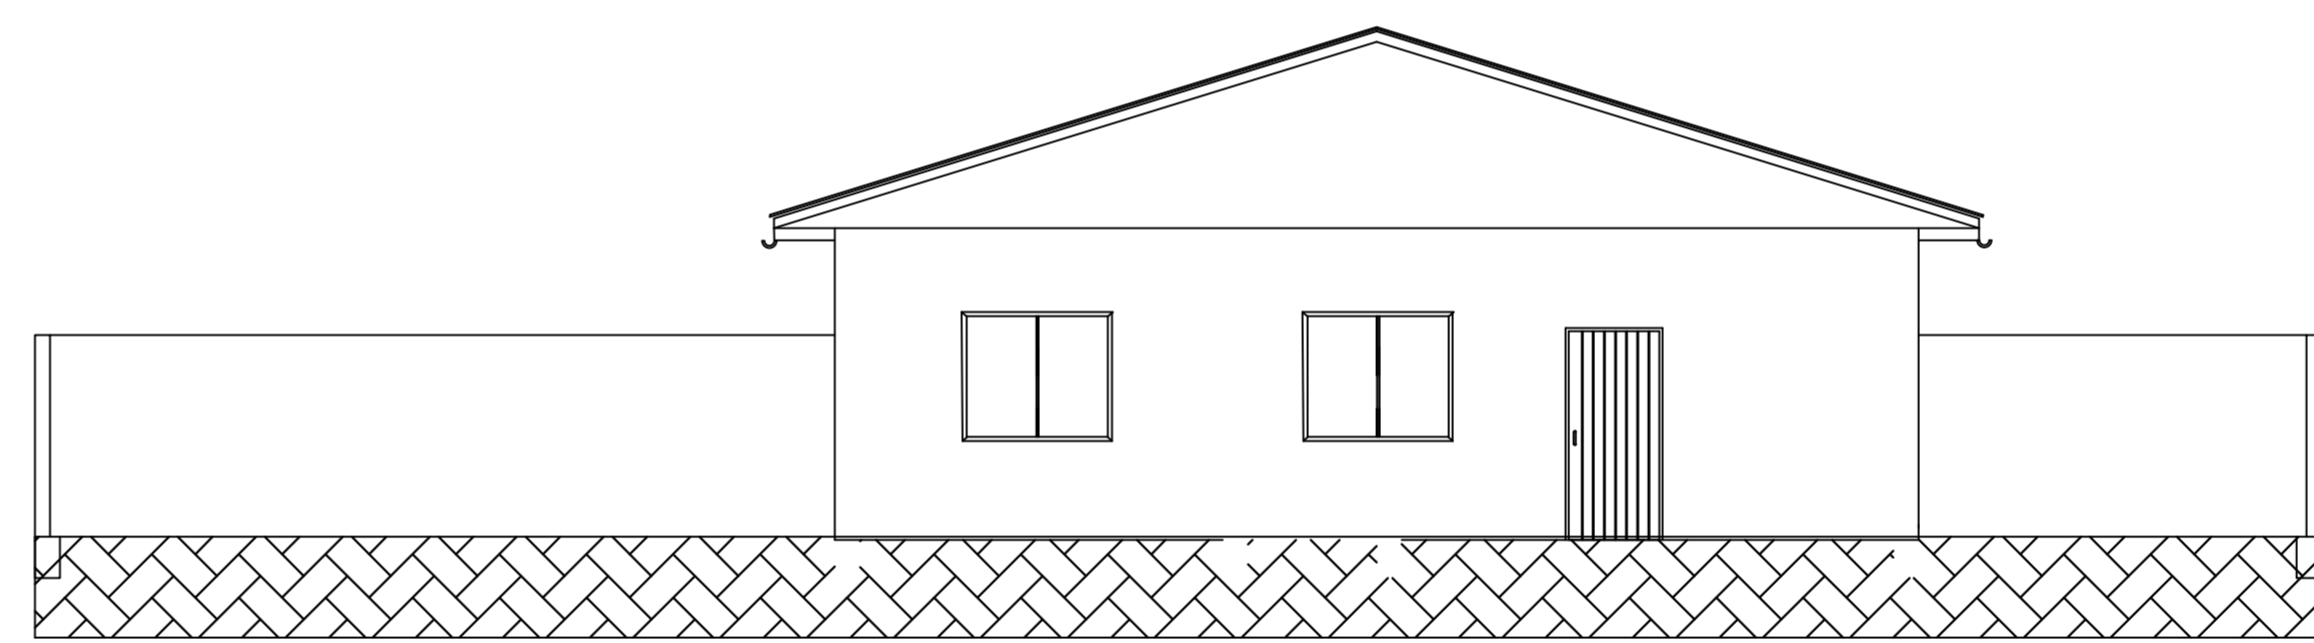

PLANTA DE FACHADA LATERAL

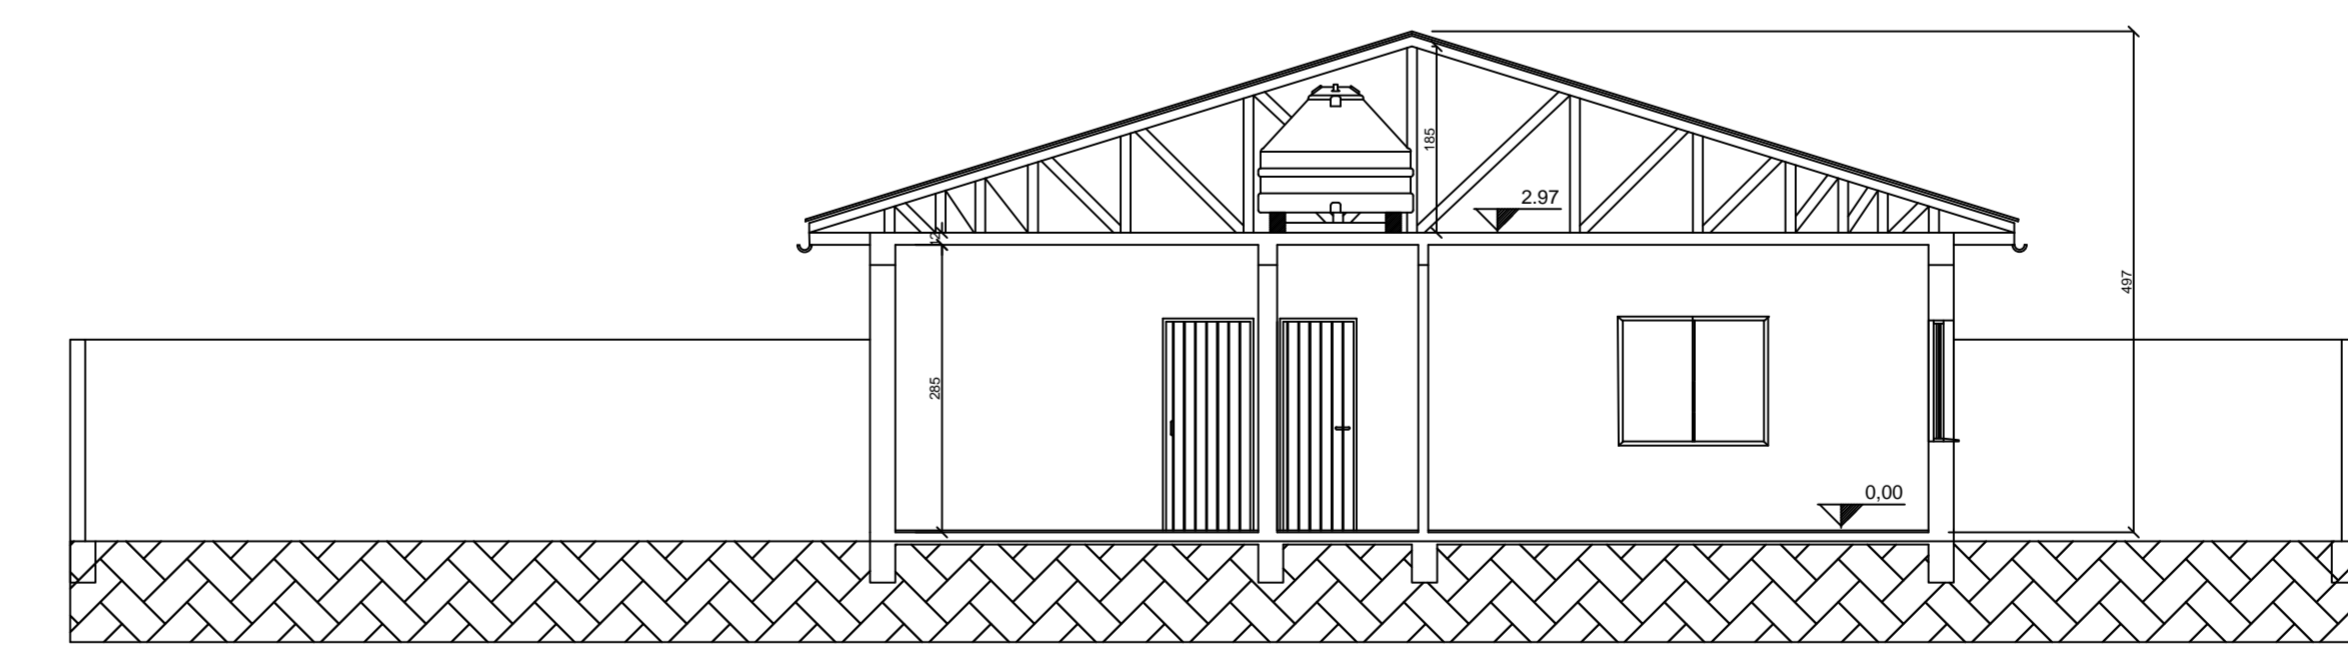

PLANTA DE CORTE A

REVISÃO	DATA	ALTERAÇÃO	RESPONSÁVEL

CREA/RS226430

HUX ENGENHARIA LTDA

Responsável Técnico:
Humberto Luiz de Carvalho Enchaki CREA/RS 089568-D
Avenida Assis Brasil nº 3532/615 Bairro LINDOIA Porto Alegre RS 91010-003
Fone: (51)984245083 (51)985355083 email: humbertohux@gmail.com

Obra: PROJETO RESIDENCIAL PAULO PICANÇO

Localização: Rua Maracanã nº 83

Projeto: PROJETO ARQUITETONICO

Conteúdo: PLANTA BAIXA, CORTE, FACHADA

Responsável Técnico: Eng.Humberto Luiz de Carvalho Enchaki CREA 089568-D

Proprietário: Paulo José Picanço

ÁREA TOTAL DO PROJETO: 86,00 m²

CIDADE: Porto Alegre - RS

ARQUIVO DWG: ARQ01 PLANTA BAIXA CORTE E FACHADA - MARACANA 83.dwg

ESCALA: 1:75

DATA: MAIO/2020

PROJENHO: MONICA