


TERREO
escala 1:100

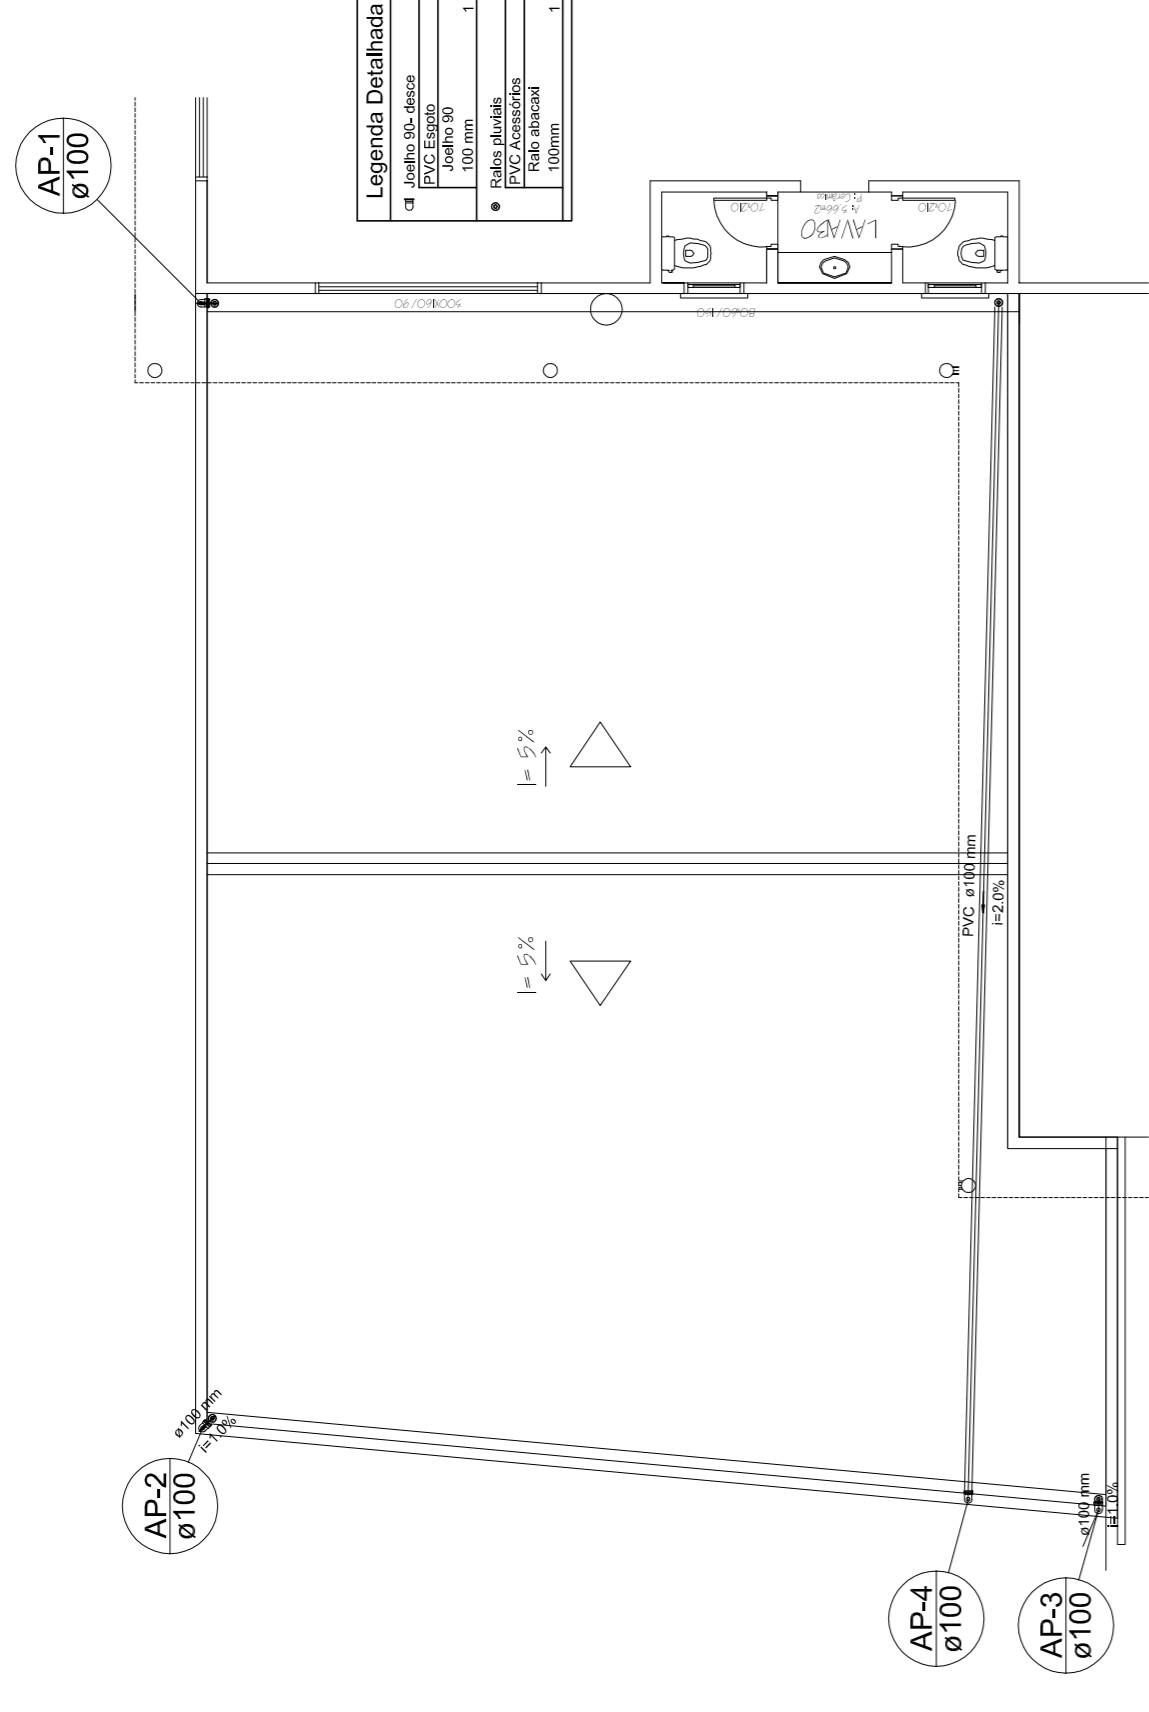

TELHADO AMPLIAÇÃO
escala 1:100

Legenda Detalhada

Ø100	Coluna de concreto	1.00
Ø100	Coluna de aço	1.00
Ø100	Coluna de aço galvanizado	1.00
Ø100	Coluna de aço inox	1.00
Ø100	Coluna de alumínio	1.00
Ø100	Coluna de madeira	1.00

Legenda Detalhada

Ø100	Coluna de concreto	1.00
Ø100	Coluna de aço	1.00
Ø100	Coluna de aço galvanizado	1.00
Ø100	Coluna de aço inox	1.00
Ø100	Coluna de alumínio	1.00
Ø100	Coluna de madeira	1.00

REVISÃO	DATA	ALTERAÇÃO	RESPONSÁVEL

CREA/RS226430

HUX ENGENHARIA LTDA

Responsável Técnico:
Humberto Luiz de Carvalho Enchski CREA/RS 089588-D
Avenida Assis Brasil nº 3522/615 Bairro Lindoia Porto Alegre RS 91010-003
Fone: (51) 994245083 (51) 994555083 email: humberhux@gmail.com

Obra:
EMEI CARMELINA
ÁREA TOTAL DO PROJETO:
256,10 M²

Localização:
Rua C VILA OLÍMPICA -VARZEA GRANDE
Projeto: PROJETO DE ESGOTO PLUVIAL

Conheço:
PLANTA BAIXA ESGOTO PLUVIAL

Responsável Técnico:

Proprietário:

1/1

GRAMADO - RS

PROJETO DE ESGOTO PLUVIAL

ESCALA: 1:50

DATA: MAIO 2019

PROJETA: HUMBERTO

HUMBERTO