



passageo público

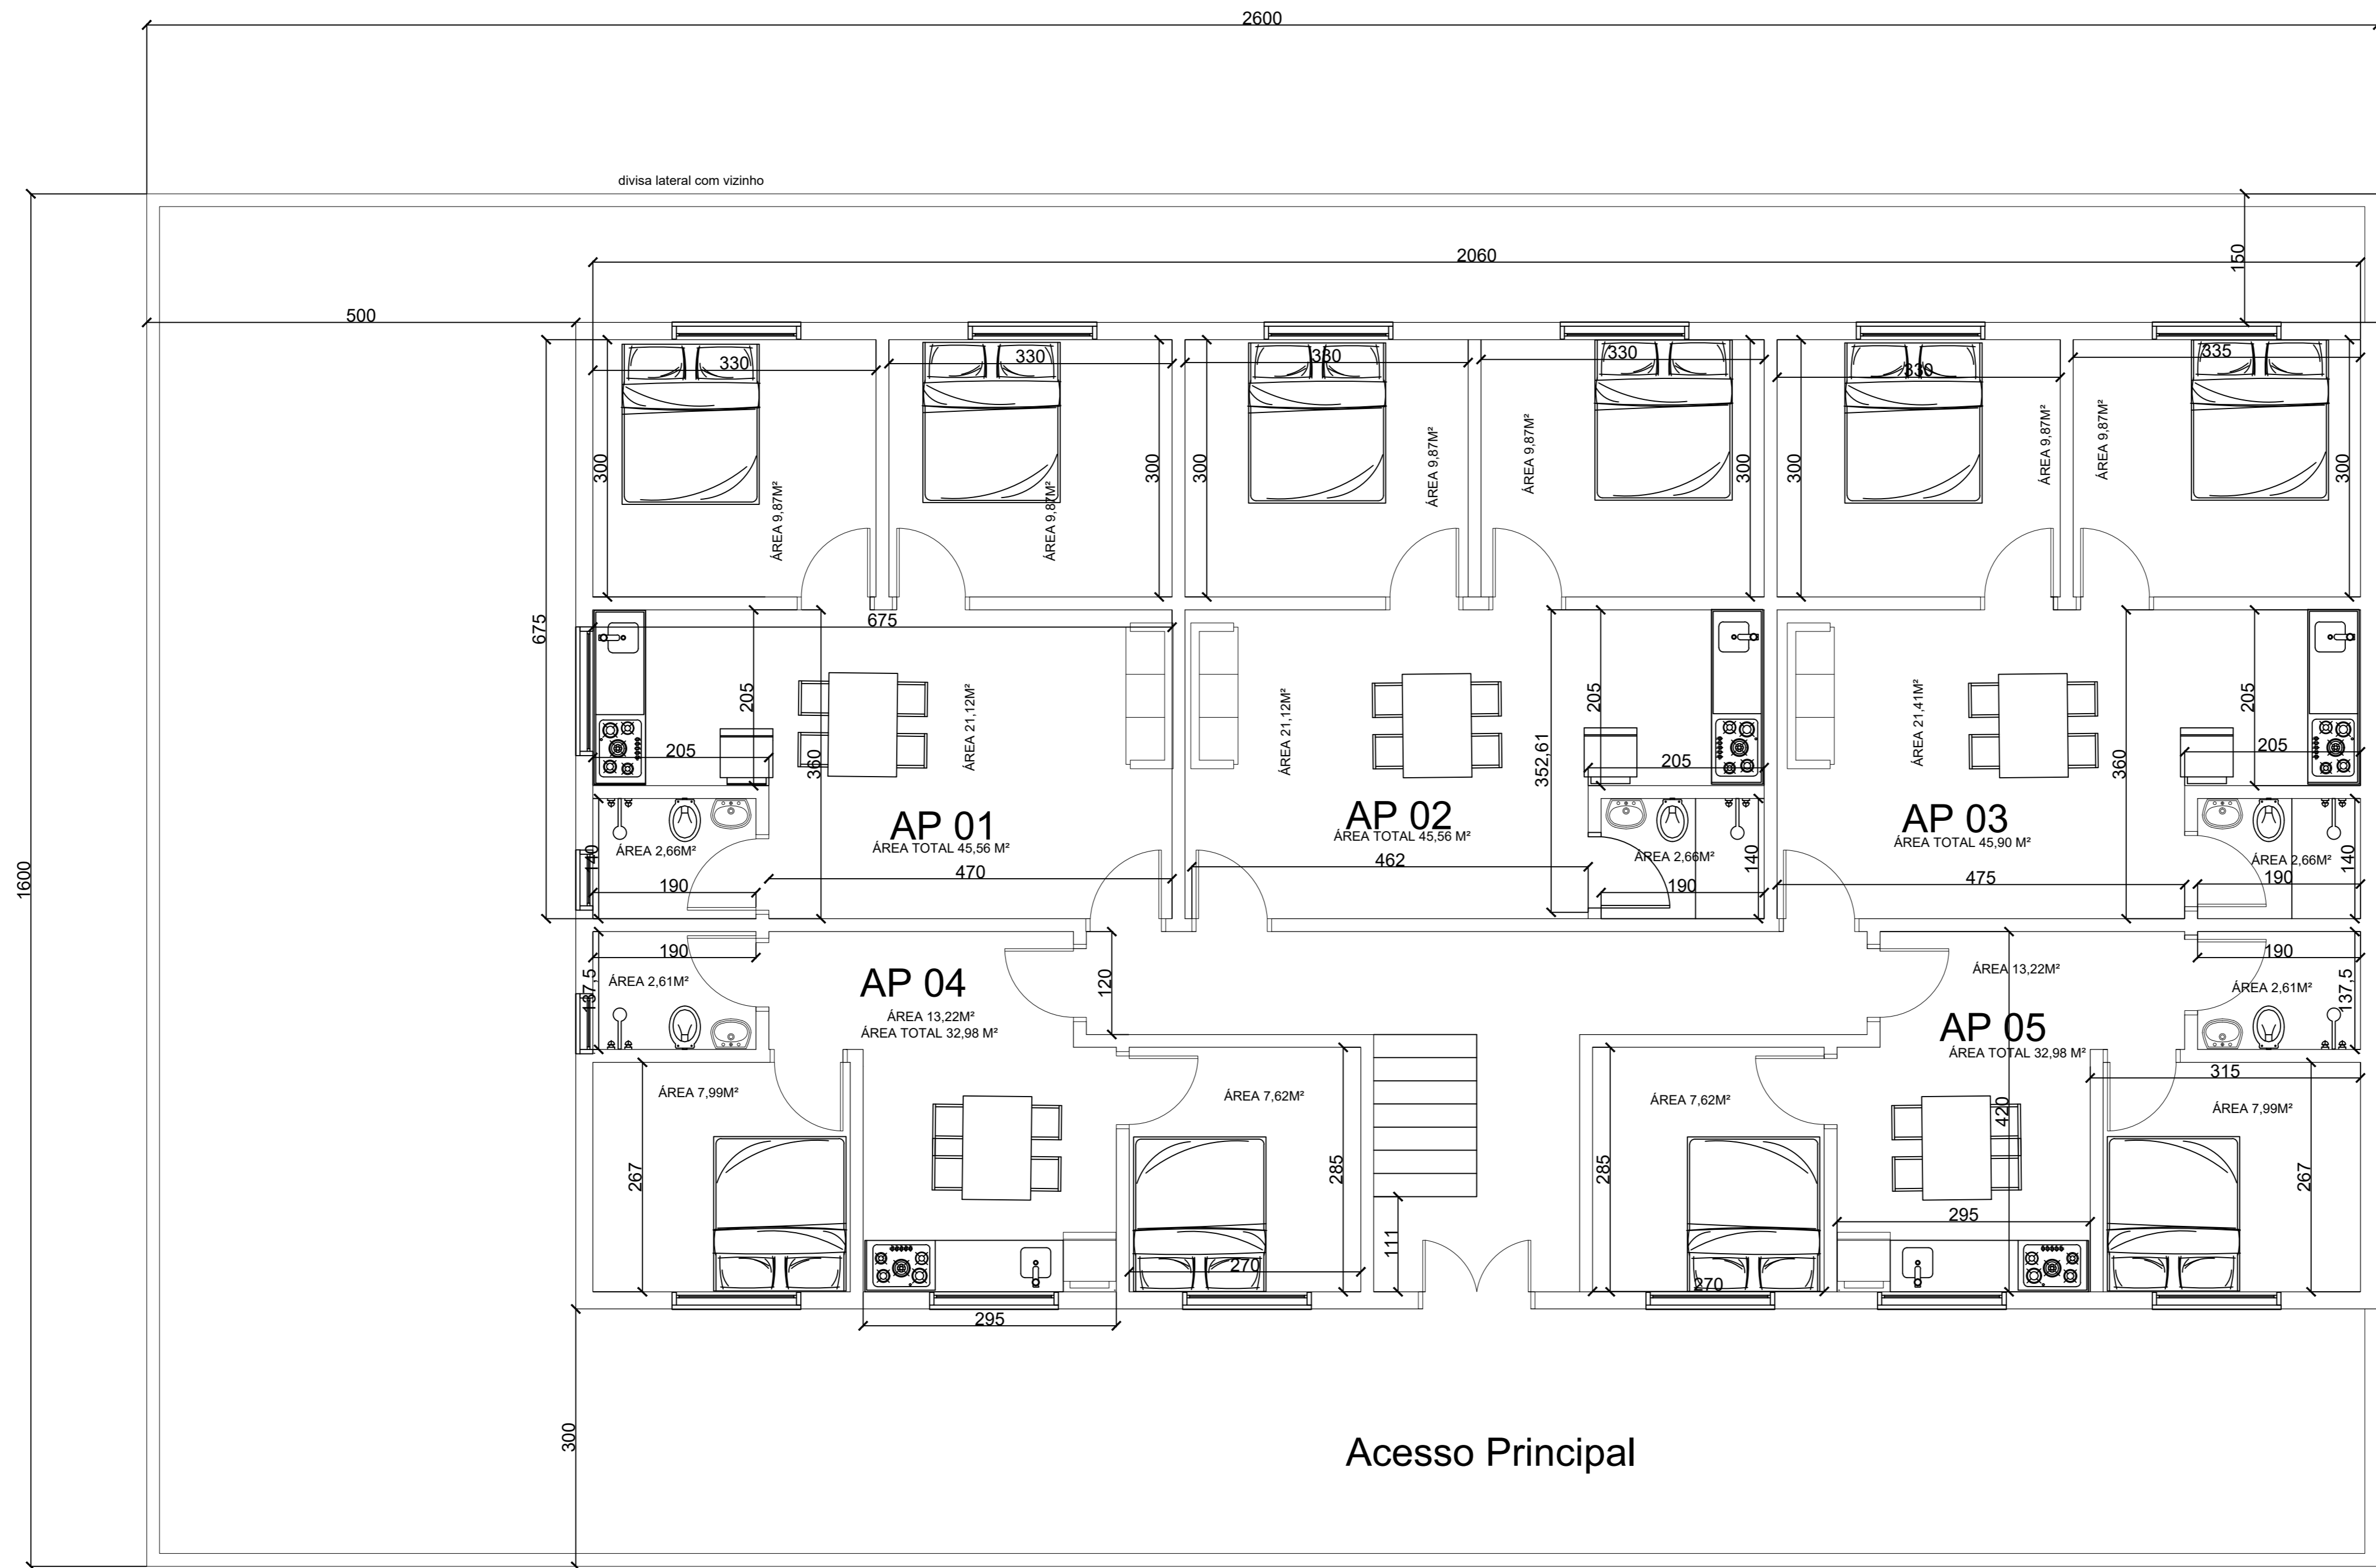

divisa I

REVISÃO	DATA	ALTERAÇÃO	RESPONSÁVEL

CREA/RS226430

HUX ENGENHARIA LTDA			
Responsável Técnico: Humberto Luiz de Carvalho Enchaki CREA/RS 089568-D Avenida Assis Brasil nº 3532/615 Bairro Lindoia Porto Alegre RS 91010-003 Fone: (51)984245083 (51)985355083 email: huxengenharia@gmail.com			
Obra:	RESIDENCIAL MULTIFAMILIAR ALEXIS	ÁREA TOTAL DO PROJETO:	483,26 m ²
Localização:	RUA A QUADRA 03 LOTE 01 GREEN VILLE	CIDADE:	Vale Verde -MT
Projeto:	PROJETO ARQUITETÔNICO	ARQUIVO DWG:	Residencial Multifamiliar Alexis.dwg
Conteúdo:	PLANTA BAIXA DO TERREO E SEGUNDO TIPO	OBSERVAÇÕES:	ESCALA: 1:50
Responsável Técnico:	Humberto Luiz de Carvalho Enchaki	DATA:	JULHO/2020
Proprietário:	Alex Rodrigo Borges Reis	REBENHO:	MONICA