

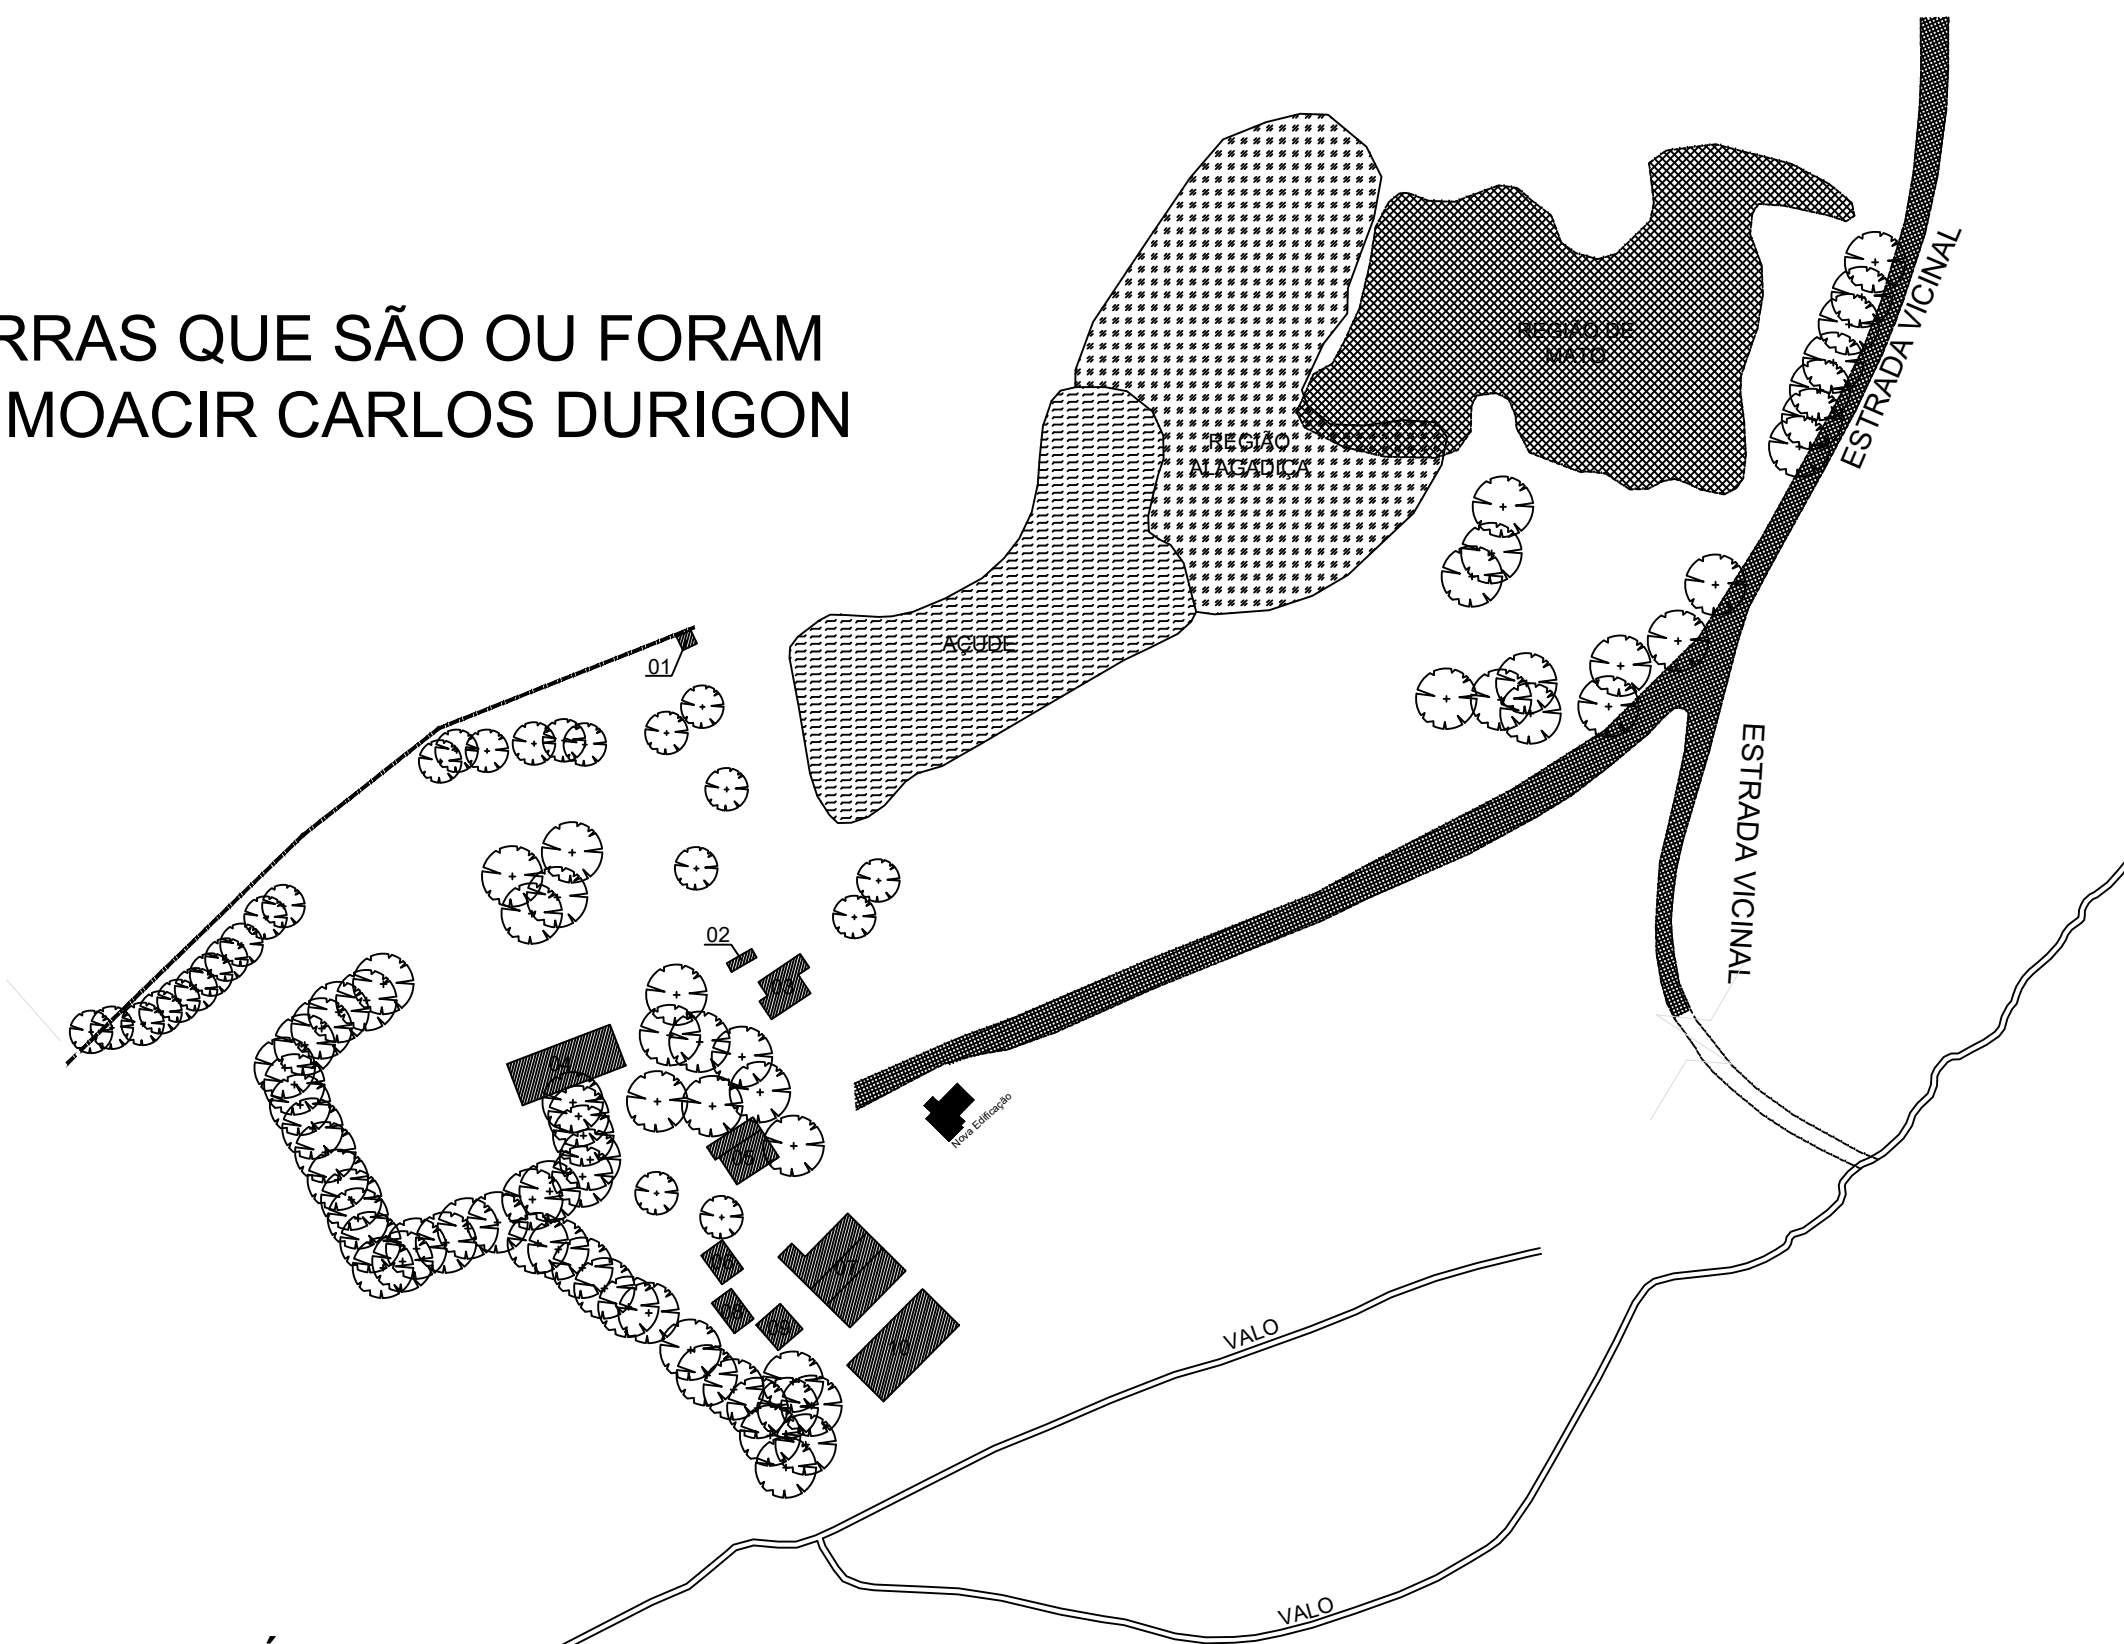


TERRAS QUE SÃO OU FORAM  
DE MOACIR CARLOS DURIGON

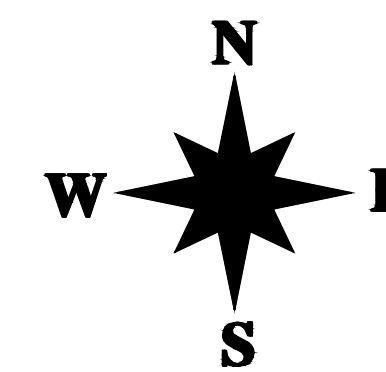

MATRÍCULA: 10.587  
R.I. SANTA BÁRBARA DO SUL  
A.: 423.285,50m<sup>2</sup>

TERRAS QUE SÃO OU FORAM  
DE MOACIR CARLOS DURIGON

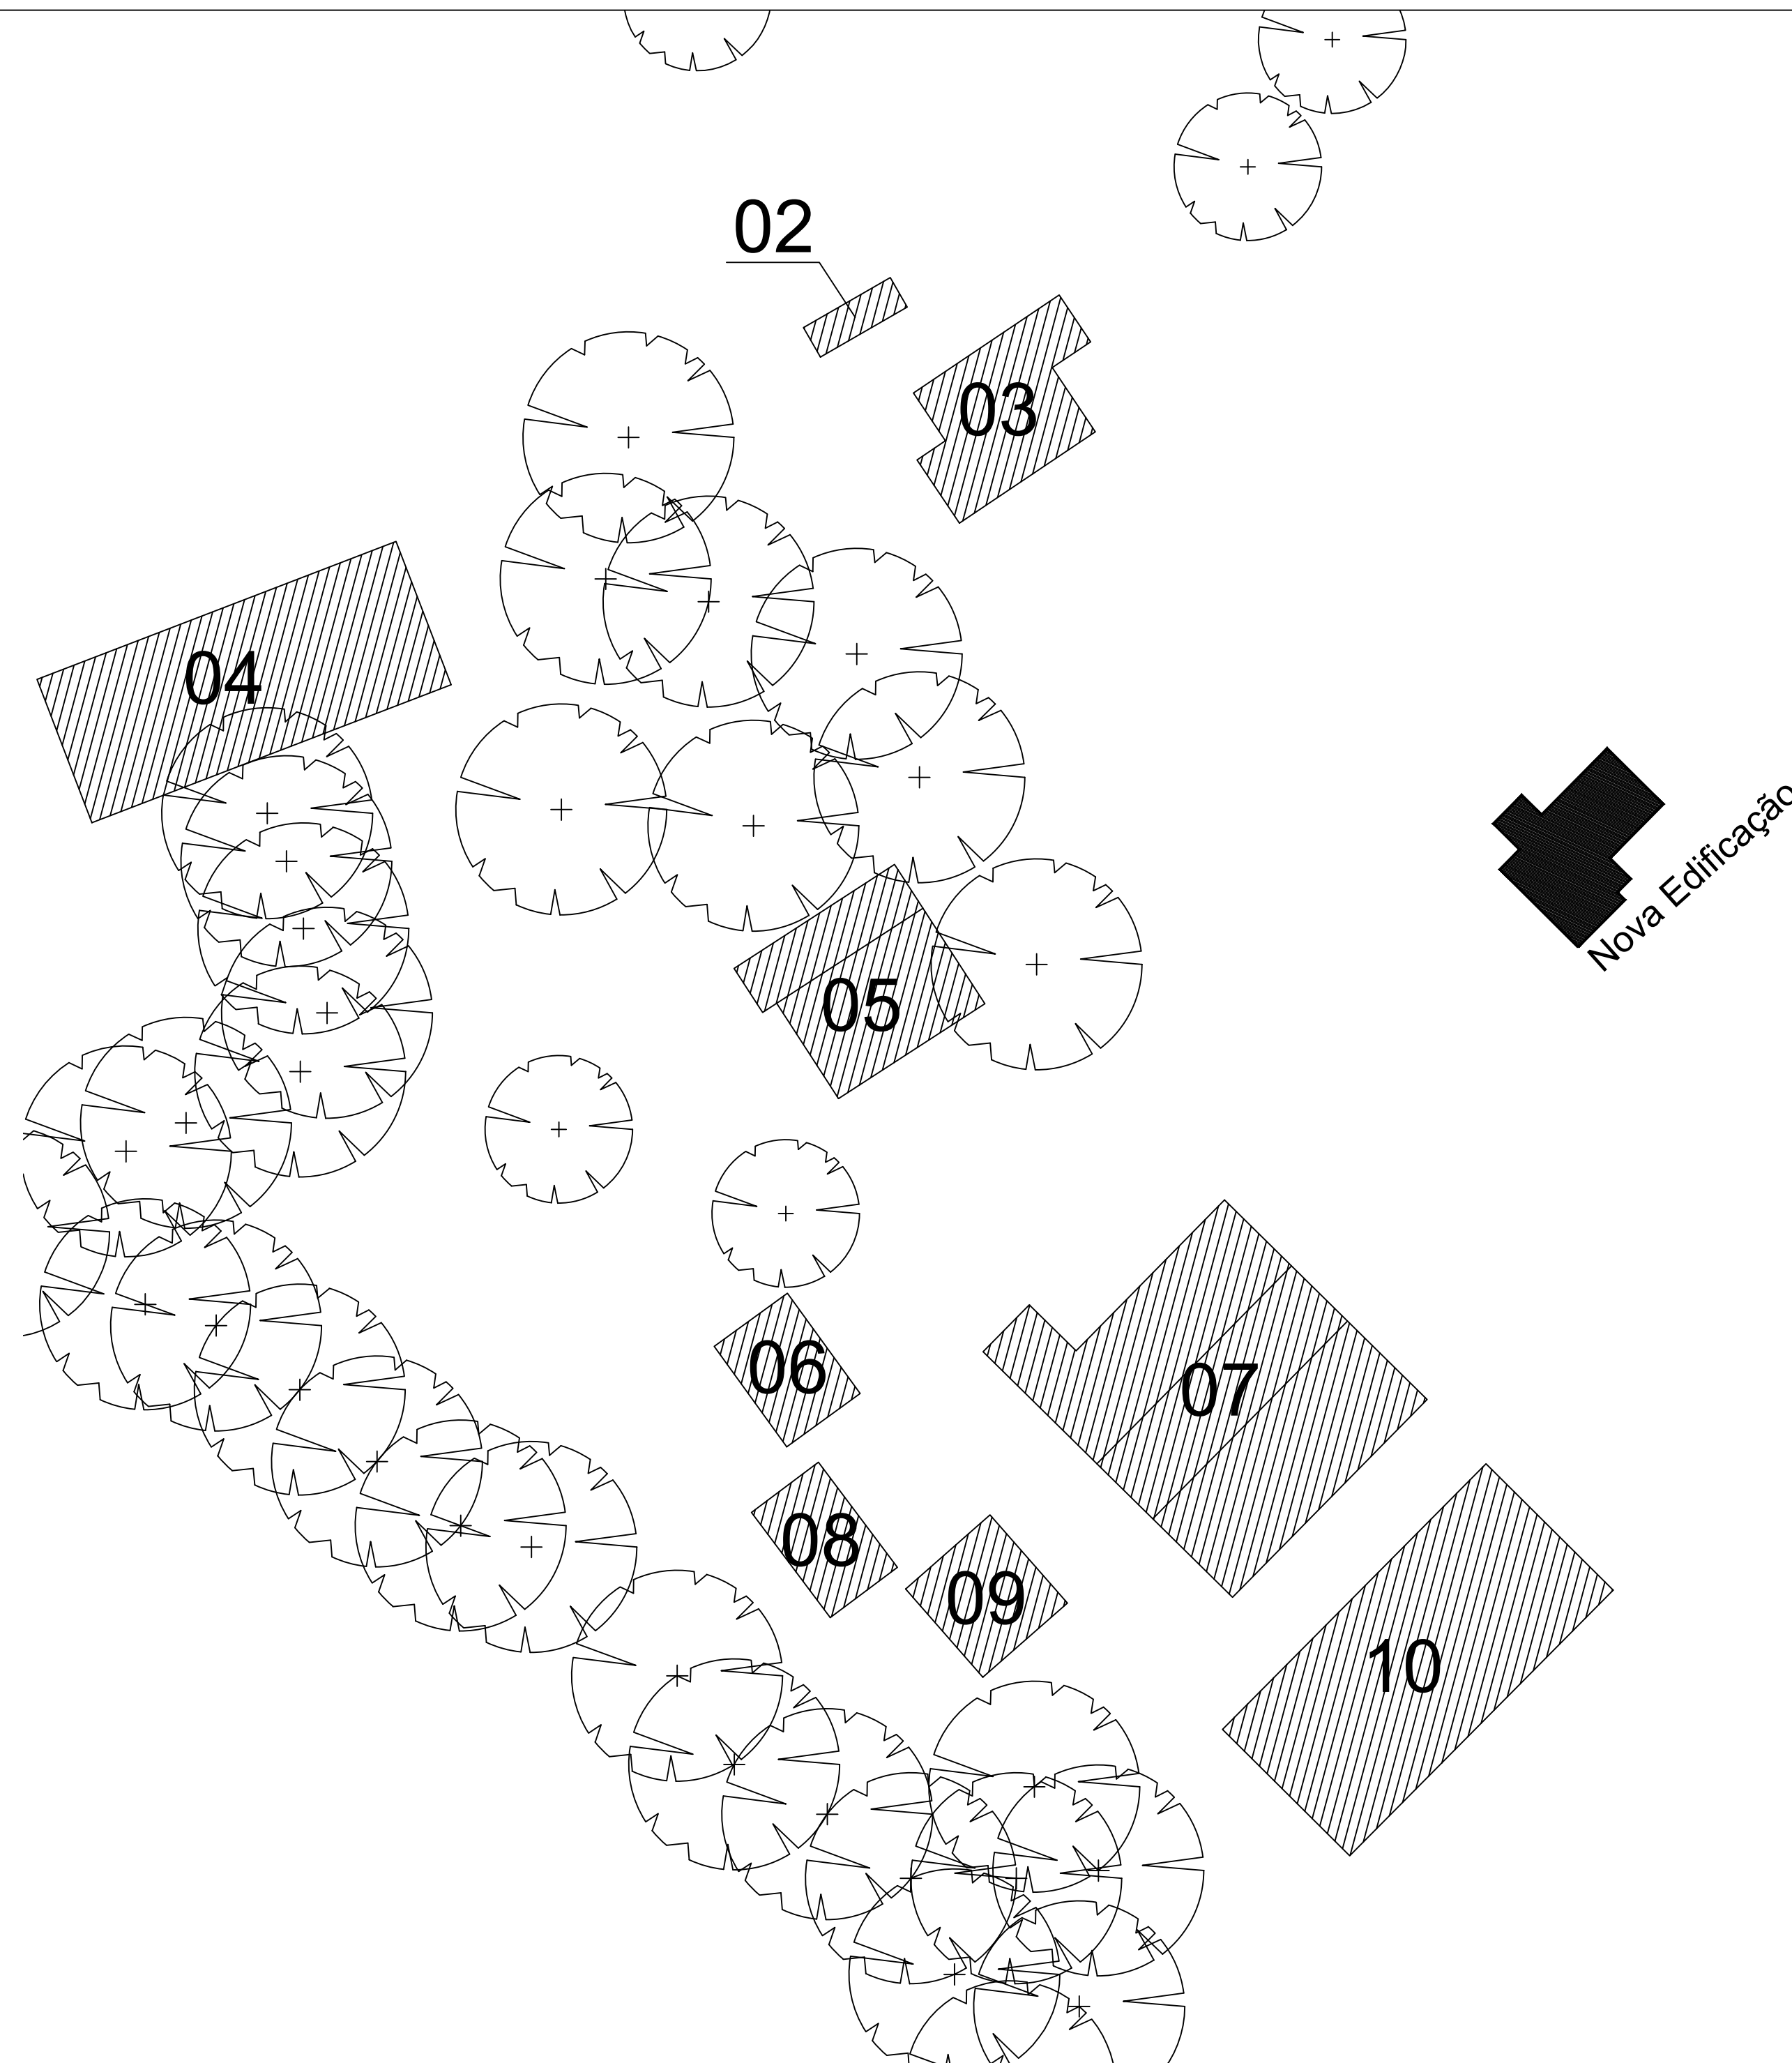

**LOCALIZAÇÃO**  
ESCALA: 1/250

REVISÃO	DATA	ALTERAÇÃO	RESPONSÁVEL
<b>CREA/RS226430</b>			
<b>HUX ENGENHARIA LTDA</b>			
<small>Responsável Técnico: Humberto Luiz de Carvalho Enchaki CREA/RS 089568-D Avenida Assis Brasil nº 3532/615 Bairro Lindoia Porto Alegre RS 91010-003 Fone: (51)984245083 (51)985355083 email: huxengenharia@gmail.com</small>			
<b>Obra:</b> PROJETO RESIDENCIAL GUSTAVO JOVANI DURIGON		ÁREA TOTAL DO PROJETO: 151,47 m <sup>2</sup>	PRANCHAS: <b>2/2</b>
<b>Localização:</b> Estrada Vicinal- Linha São Manoel - Area Rural		CIDADE: Sta Barbara do Sul	ARQUIVO DWG: AR02- SITUACAO E LOCALIZACAO REV 12.04
<b>Projeto:</b> PROJETO ARQUITETÔNICO		OBSERVAÇÕES:	ESCALA: 1:50
<b>Conteúdo:</b> PLANTA SITUAÇÃO E LOCALIZAÇÃO		DATA: JULHO/2020	REVISÃO: MONICA
<b>Responsável Técnico:</b> Humberto Luiz de Carvalho Enchaki		<b>ARQ</b>	
<b>Proprietário:</b> Gustavo Jovani Durigon			