


Viga	Vão	Aceitabilidade sensorial - Visual Deslocamentos (Envoltória)				Variação El Imediato (%)
		Imediatos		Diferidos		
		Elasticos	recalculados	Imediatos	Total	
V1	1	-0.33	-0.24	-0.25	-0.51	-6.66
	2	-0.48	-0.46	-0.44	-0.90	+0.07
	3	-0.42	-0.36	-0.35	-0.71	-1.15
V2	1	-0.42	-0.36	-0.35	-0.72	-2.16
	2	-0.34	-0.23	-0.23	-0.46	-1.37
	3	-0.39	-0.32	-0.32	-0.65	-3.98
V3	1	-0.07	-0.05	-0.05	-0.10	0.00
	2	-0.09	-0.06	-0.06	-0.13	-3.98
	3	-0.63	-0.74	-0.72	-1.40	+3.37
	4	-0.59	-0.62	-0.61	-1.19	+2.20
V4	1	-0.07	-0.05	-0.05	-0.10	0.00
V5	1	-0.07	-0.04	-0.04	-0.08	0.00
	2	-0.30	-0.17	-0.16	-0.33	+0.97
	3	-0.30	-0.17	-0.17	-0.34	-1.49
V6	1	-0.03	-0.02	-0.02	-0.04	0.00
	2	0.00	0.00	0.00	-0.01	0.00
V7	1	-0.03	-0.02	-0.02	-0.03	+0.00
	2	-0.03	-0.03	-0.03	-0.06	0.00
V8	1	-0.08	-0.06	-0.06	-0.12	0.00
V9	1	-0.10	-0.08	-0.08	-0.18	0.00
	2	-0.11	-0.09	-0.09	-0.10	0.00
V10	1	-0.10	-0.09	-0.09	-0.18	0.00
	2	-0.11	-0.09	-0.09	-0.10	0.00
V11	1	-0.08	-0.06	-0.06	-0.12	0.00
	2	-0.08	-0.06	-0.06	-0.13	0.00
	3	-0.05	-0.05	-0.05	-0.10	0.00
V12	1	-0.02	-0.02	-0.02	-0.05	+0.00
	2	-0.02	-0.02	-0.02	-0.03	0.00
	3	-0.09	-0.06	-0.06	-0.07	0.00
	4	-0.08	-0.06	-0.06	-0.12	0.00

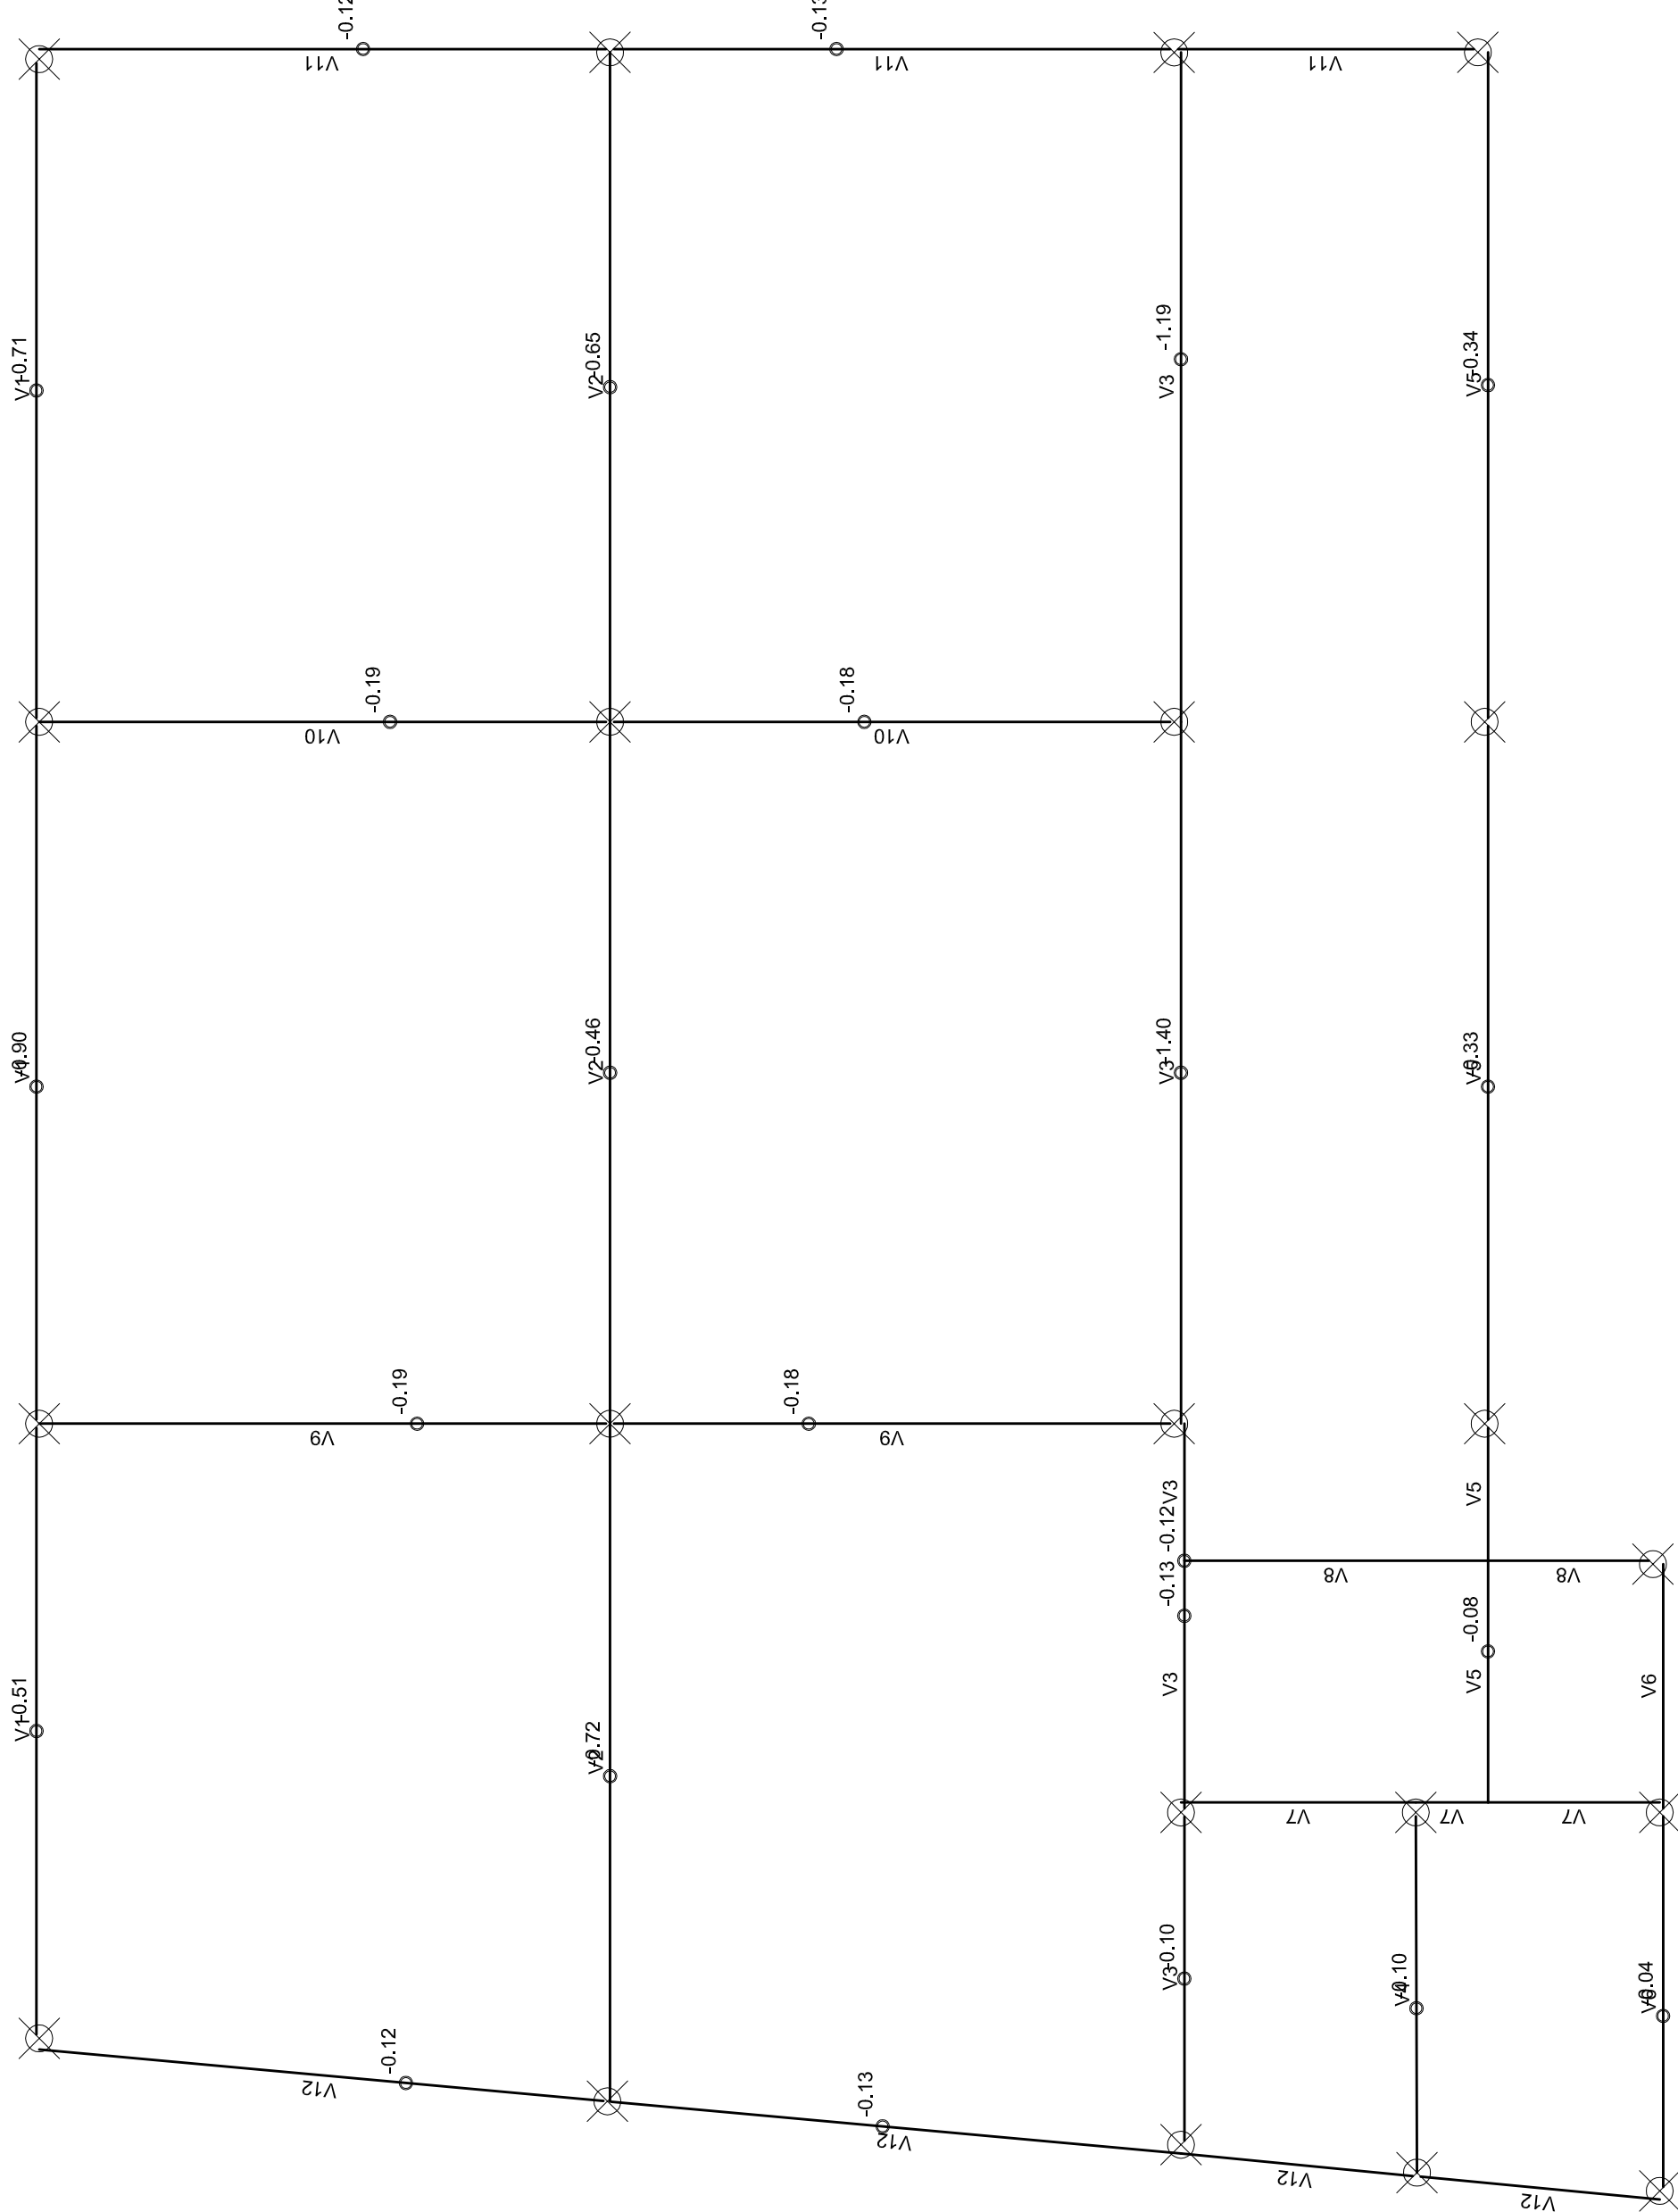

REVISÃO	DATA	ALTERAÇÃO	RESPONSÁVEL

CREA/RS/226430

HUX ENGENHARIA LTDA

Responsável Técnico
Humberto Luiz de Carvalho Enckaki CREA/RS 089568-D
Avenida Assis Brasil nº 3532/615 Bairro Lindoia Porto Alegre RS 91010-003
Fone: (51)984245083 (51)985355083 email: humberto.hux@gmail.com



Obra:	288.10 MP
Localização:	EMEILIA CARMELINA
Projeto:	GRAMADO - RS
Arquivo DWG:	1/1
Conteúdo:	EST00-Planta Dos Deslocamentos Verticais Rev1.dwg
Responsável Técnico:	PLANTA DE DESLOCAMENTOS VERTICAIS
Proprietário:	Eng. Humberto Luiz de Carvalho Enckaki CREA 089568-D
	Professora Municipal de Gramado
ESCALA:	1:50
DATA:	JAN/2019
DESENHO:	FELIPE