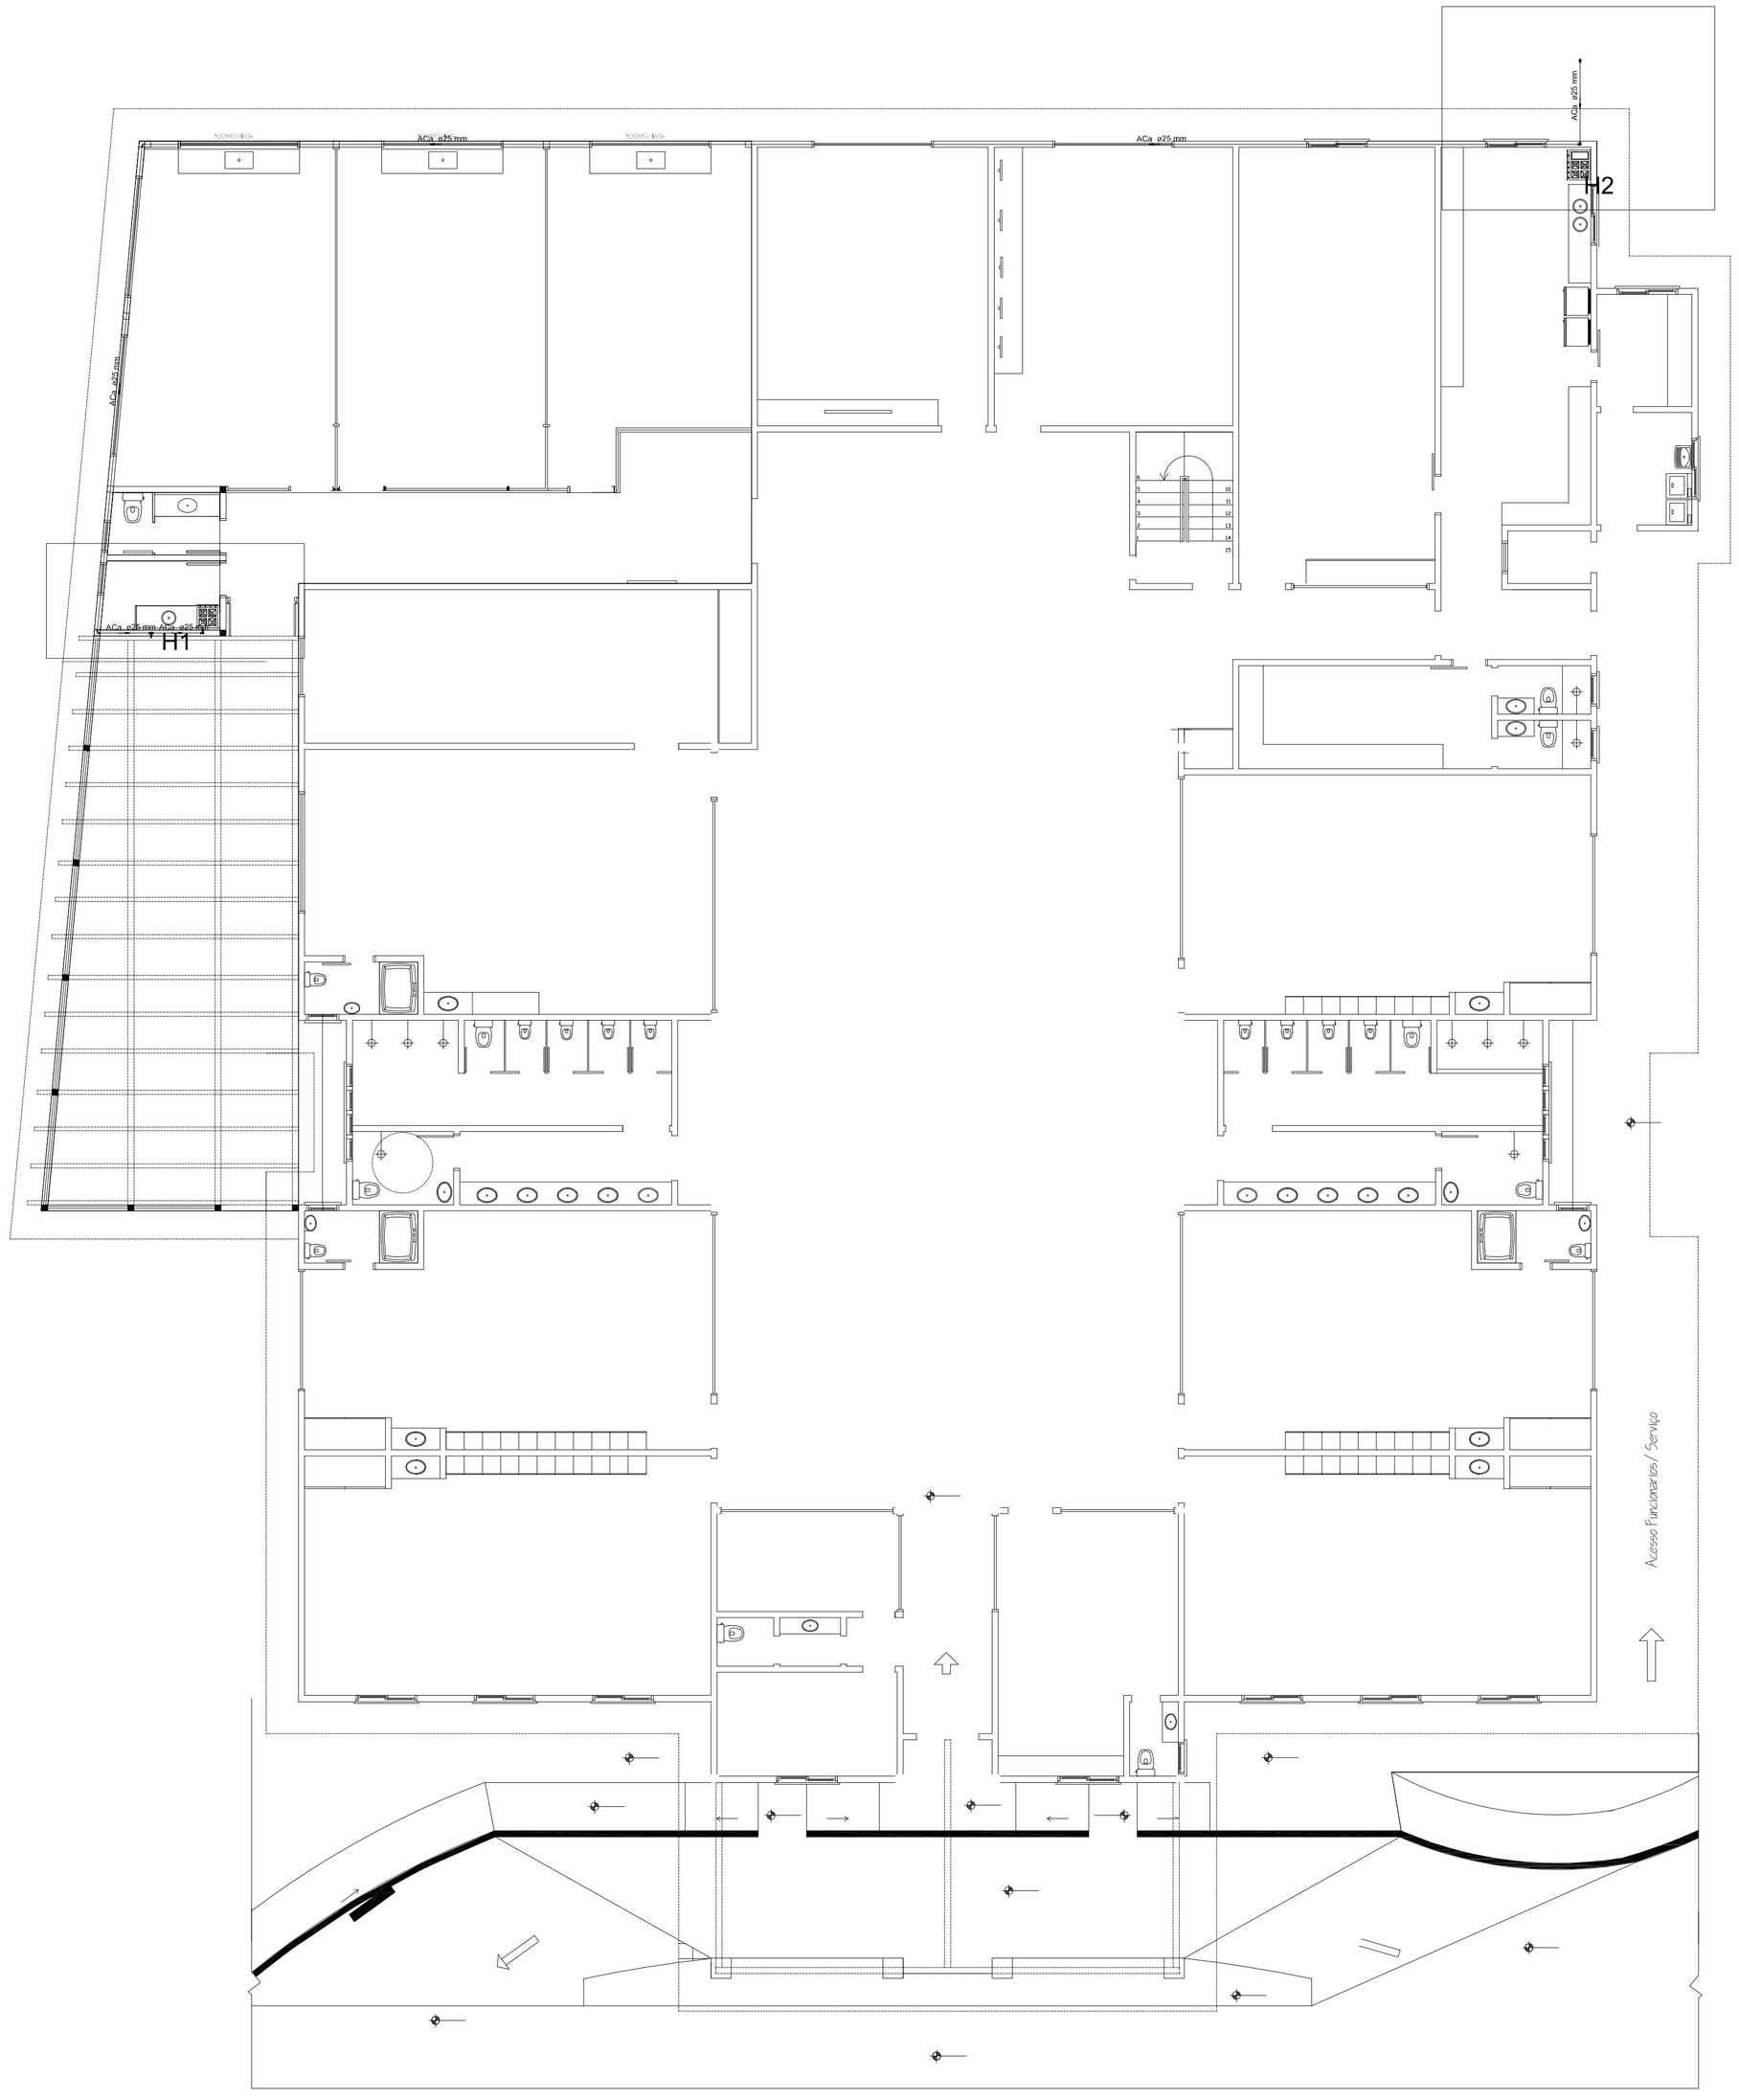

Legenda das indicações	
AQ P. 12L/min	Aquecedor de passagem 12 L/min c/ coloveêlo + 1/2
FG 4B S/F	Fogão 4 bocas sem forno c/ coloveêlo + 1/2

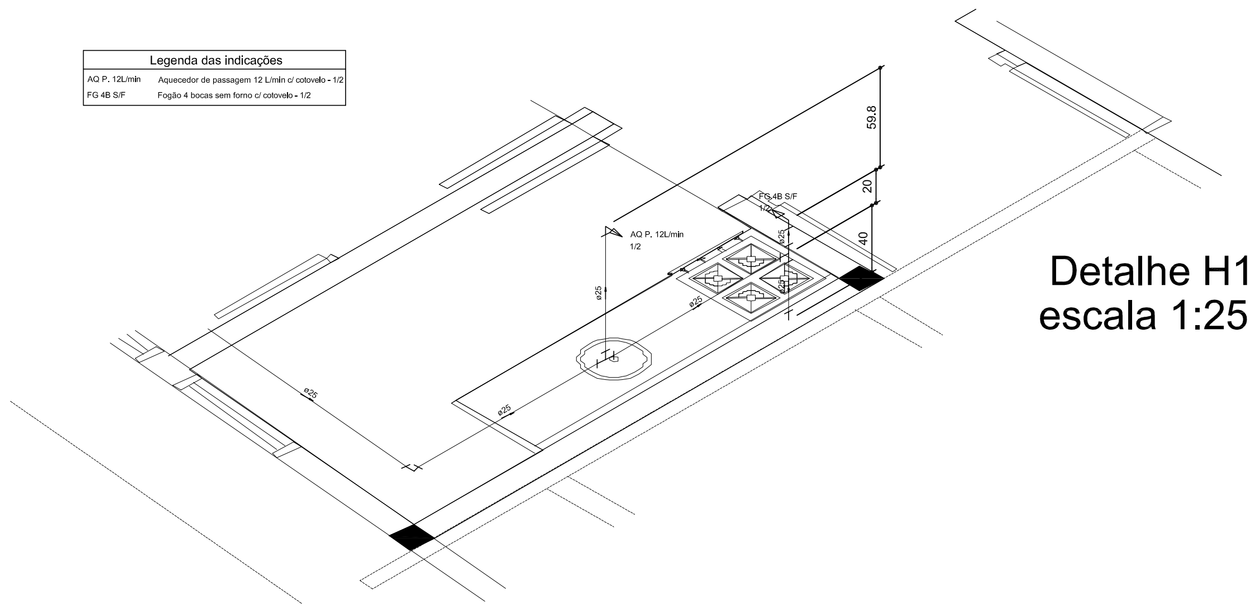

Detalhe H1
escala 1:25

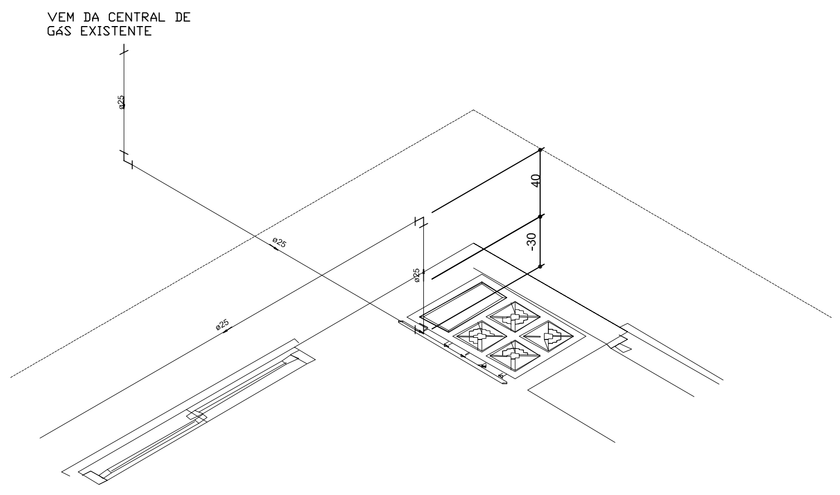

Detalhe H2
escala 1:25

REVISÃO	DATA	ALTERAÇÃO	RESPONSÁVEL

CREA/RS226430

HUX ENGENHARIA LTDA

Responsável Técnico
Humberto Luiz de Carvalho Enchaki CREA/RS 089568-D
Avenida Assis Brasil nº 3532/615 Bairro Lindoia Porto Alegre RS 91010-003
Fone: (51)984245083 (51)985355083 email: humbertohux@gmail.com

Obra: EMEI CARMELINA	**AREA TOTAL DO PROJETO:** 258,10 M²	**PRANCHA:** 1/1
Localização: Rua C VILA OLIMPICA -VARZEA GRANDE	**CIDADE:** GRAMADO - RS	
Projeto: PROJETO DE GLP	**ARQUIVO DWG:** GASSIT-01-Planta Baixa E Isometrica GLP Rev04.dwg	
Conteudo: PLANTA BAIXA E ISOMETRICA DO GLP	**OBSERVAÇÕES:**	**ESCALA:** 1:50
Responsável Técnico: Eng.Humberto Luiz de Carvalho Enchaki CREA 089568-D		**DATA:** MARÇO/2019
Proprietário: Prefeitura Municipal de Gramado		**DESENHO:** HUMBERTO