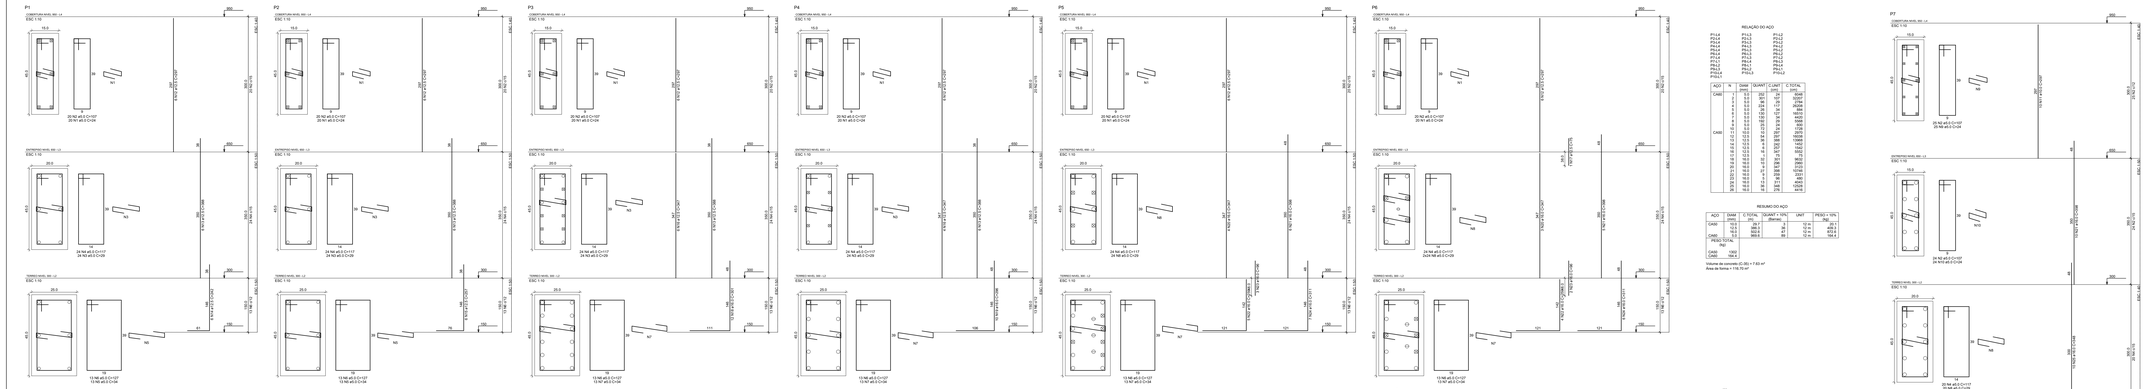

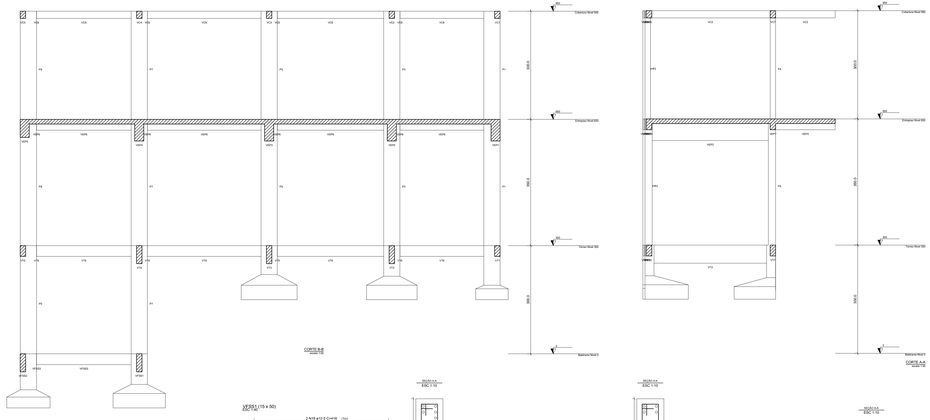

RELAÇÃO DO AÇO


AÇO	N	DIAM (mm)	QUANT (mm)	C.UNIT (cm)	C.TOTAL (cm)

RESUMO DO AÇO

AÇO	DIAM (mm)	C.TOTAL (m)	QUANT + 10% (Barras)	UNIT (m)	PESO + 10% (kg)

Volume de concreto (C-35) = 7.63 m³
Área de forma = 115.70 m²

RELAÇÃO DO AÇO
VFS03 / VFS04

AÇO	N	DIAM (mm)	QUANT (mm)	C.UNIT (cm)	C.TOTAL (cm)
CA50	1	12.5	2	116	232
	2	12.5	2	116	232
	3	12.5	8	116	928
	4	12.5	2	173	346
	5	12.5	2	173	346
RESUMO DO AÇO

AÇO	DIAM (mm)	C.TOTAL (m)	QUANT + 10% (Barras)	UNIT (m)	PESO + 10% (kg)
CA50	12.5	44.2	3	12 m	18.2
	16.0	3.5	1	12 m	3.5
CA60	5.0	12.0	1	12 m	10.6
	6.0	1.5	1	12 m	1.1
PESO TOTAL (kg)					
CA50	21.7				
CA60	10.6				

Volume de concreto (C-35) = 0.83 m³
Área de forma = 13.22 m²

REVISÃO	DATA	ALTERAÇÃO	RESPONSÁVEL

CREA/RS226430

HUX ENGENHARIA LTDA

Responsável Técnico
Humberto Luiz de Carvalho Enchaki CREA/RS 089568-D
Avenida Assis Brasil nº 3532/615 Bairro Lindoia Porto Alegre RS 91010-003
Fone: (51)982430583 (51)985350583 email: huxengenharia@gmail.com

Obra: RESIDÊNCIA TIAGO SCHELSKE
Localização: Rua Aymore nº 304 Bairro Santa Isabel
Propriet.: PROJETO ESTRUTURAL
Conteúdo: PLANTA DE PILARES CORTES E VIGAS
Responsável Técnico: Humberto Luiz de Carvalho Enchaki
Proprietário: Tiago Schelske

AREA TOTAL DO PROJETO: 66,62 m²
ESCALA: 1:50
DATA: JULHO/2020
DESENHO: MONICA
PRANCHA: 3/4
ARQUIVO DWG: 03763-PLANTA DE PILARES E CORTES.dwg
OBSERVAÇÕES:
DESENHO: EST