
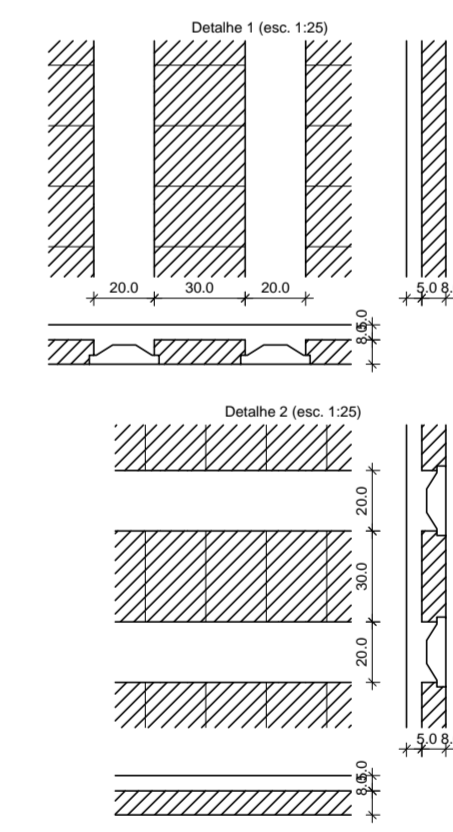


PLANTA DE CARGAS

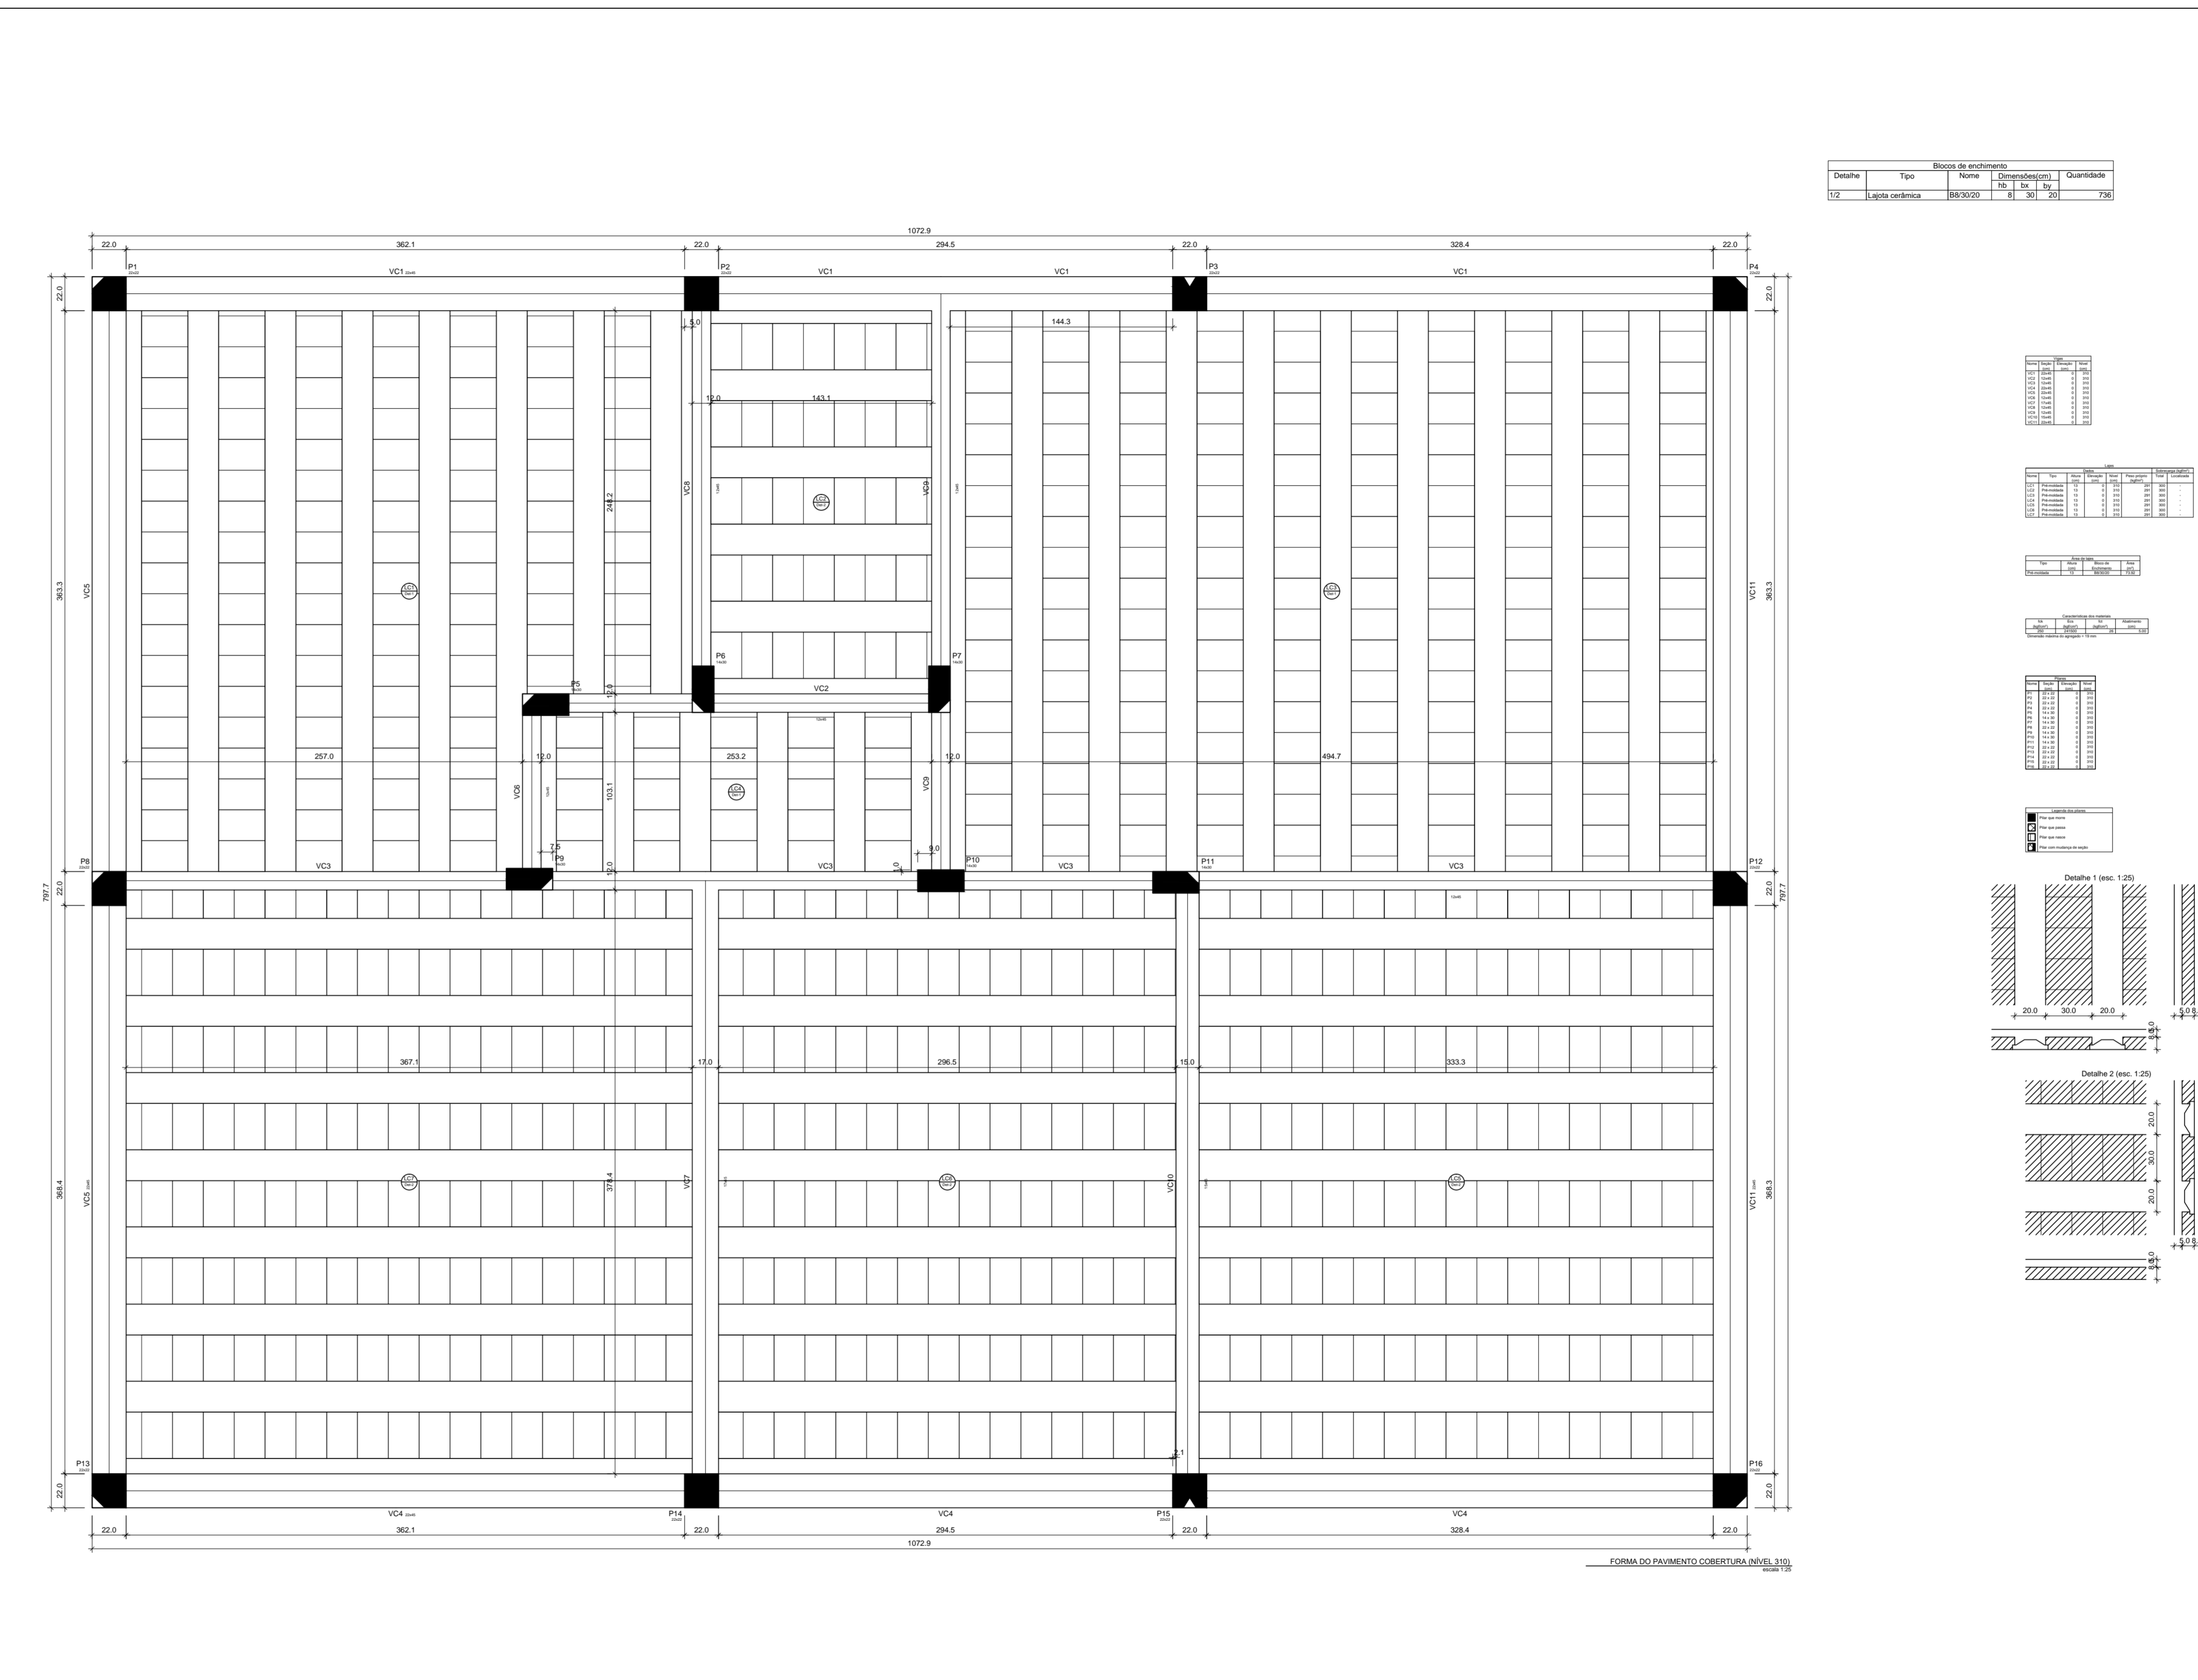

REVISÃO	DATA	ALTERAÇÃO	RESPONSÁVEL

CREA/RS226430

HUX ENGENHARIA LTDA

Responsável Técnico: Humberto Luiz de Carvalho Enchaki CREA/RS 089568-D
 Avenida Assis Brasil nº 3532/615 - Bairro Lindóia - Porto Alegre - RS 91010-003
 Fone: (51)984245083 (51)985355083 email: humbertohux@gmail.com

Obra:	PROJETO RESIDENCIAL PAULO PICANÇO	ÁREA TOTAL DO PROJETO:	86,00 m²	PROJETA:	
Localização:	Rua Maracanã nº 83	CIDADE:	Porto Alegre - RS		
Projeto:	PROJETO ESTRUTURAL	ARQUIVO DWG:	016 - Análise Formas de Cobertura e Cargas Per 02-Arg		
Conteúdo:	PLANTA DE FORMAS DA COBERTURA E CARGAS	ESCALA:	1:50		
Responsável Técnico:	Eng. Humberto Luiz de Carvalho Enchaki CREA 089568-D				
Proprietário:	Paulo José Piccano				