


Detalhe		Tipo		Nome		Dimensões(cm)		Quantidade	
1						Rb	lx	By	
1	Lajota cerâmica	55	30	20		3	30	20	687





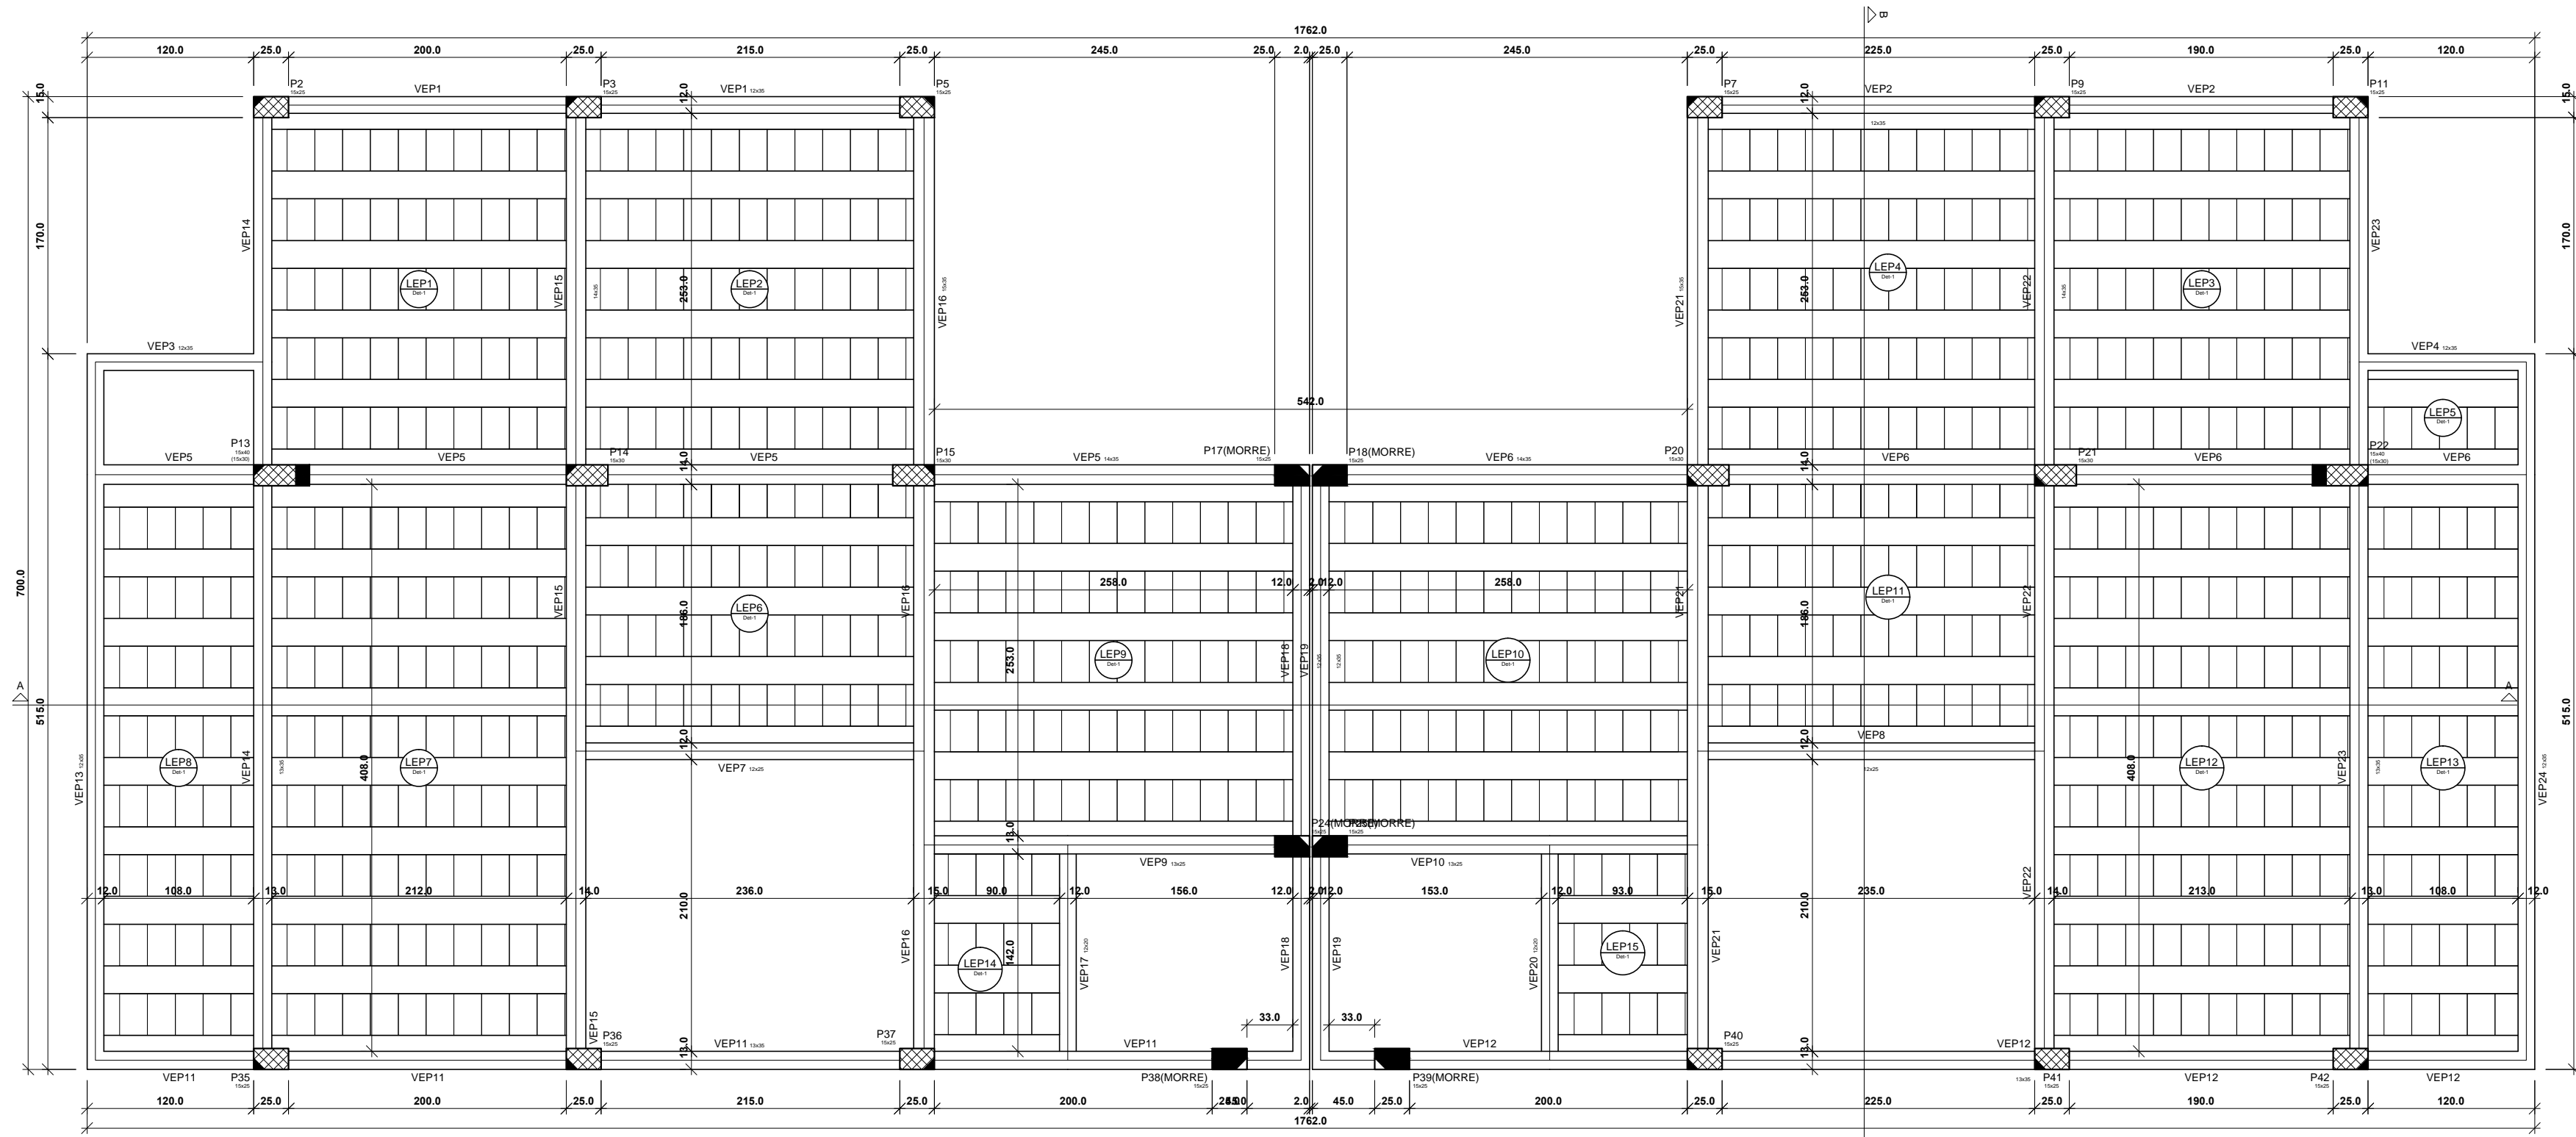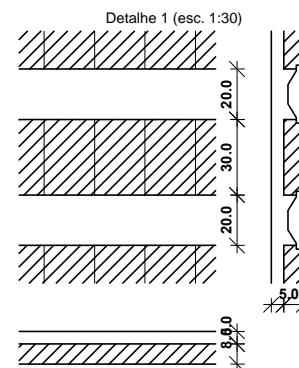

FORMA DO PAVIMENTO ENTREPISO (NÍVEL 277)
escala 1:40

REVISÃO	DATA	ALTERAÇÃO	RESPONSÁVEL

CREA/RS226430

HUX ENGENHARIA LTDA

Responsável Técnico
Humberto Luiz de Carvalho Enchaki CREA/RS 089568-D
Avenida Assis Brasil nº 3532/615 Bairro Lindoia Porto Alegre RS 91010-003
Fone: (51)984245083 (51)985355083 email: huxengenharia@gmail.com

Obra: PROJETO RESIDENCIAL MULTIFAMILIAR	ÁREA TOTAL DO PROJETO: 211,32 m ²	PRANCHA: 10/18
Localização: Rua Alvaro Pedro da Rosa nº 639 Aberta dos Morros	CIDADE: Porto Alegre	
Projeto: PROJETO ESTRUTURAL	ARQUIVO DWG: EST10-PLANTA FORMAS DO ENTREPISO REV1.dwg	
FORMAS DO PAVIMENTO ENTREPISO	OBSERVAÇÕES:	ESCALA: 1:40
Responsável Técnico: Humberto Luiz de Carvalho Enchaki	Proprietário: Baldissera Const. e Venda de Imóveis	DATA: OUTUBRO/2020
		DESENHO: CARVALHO