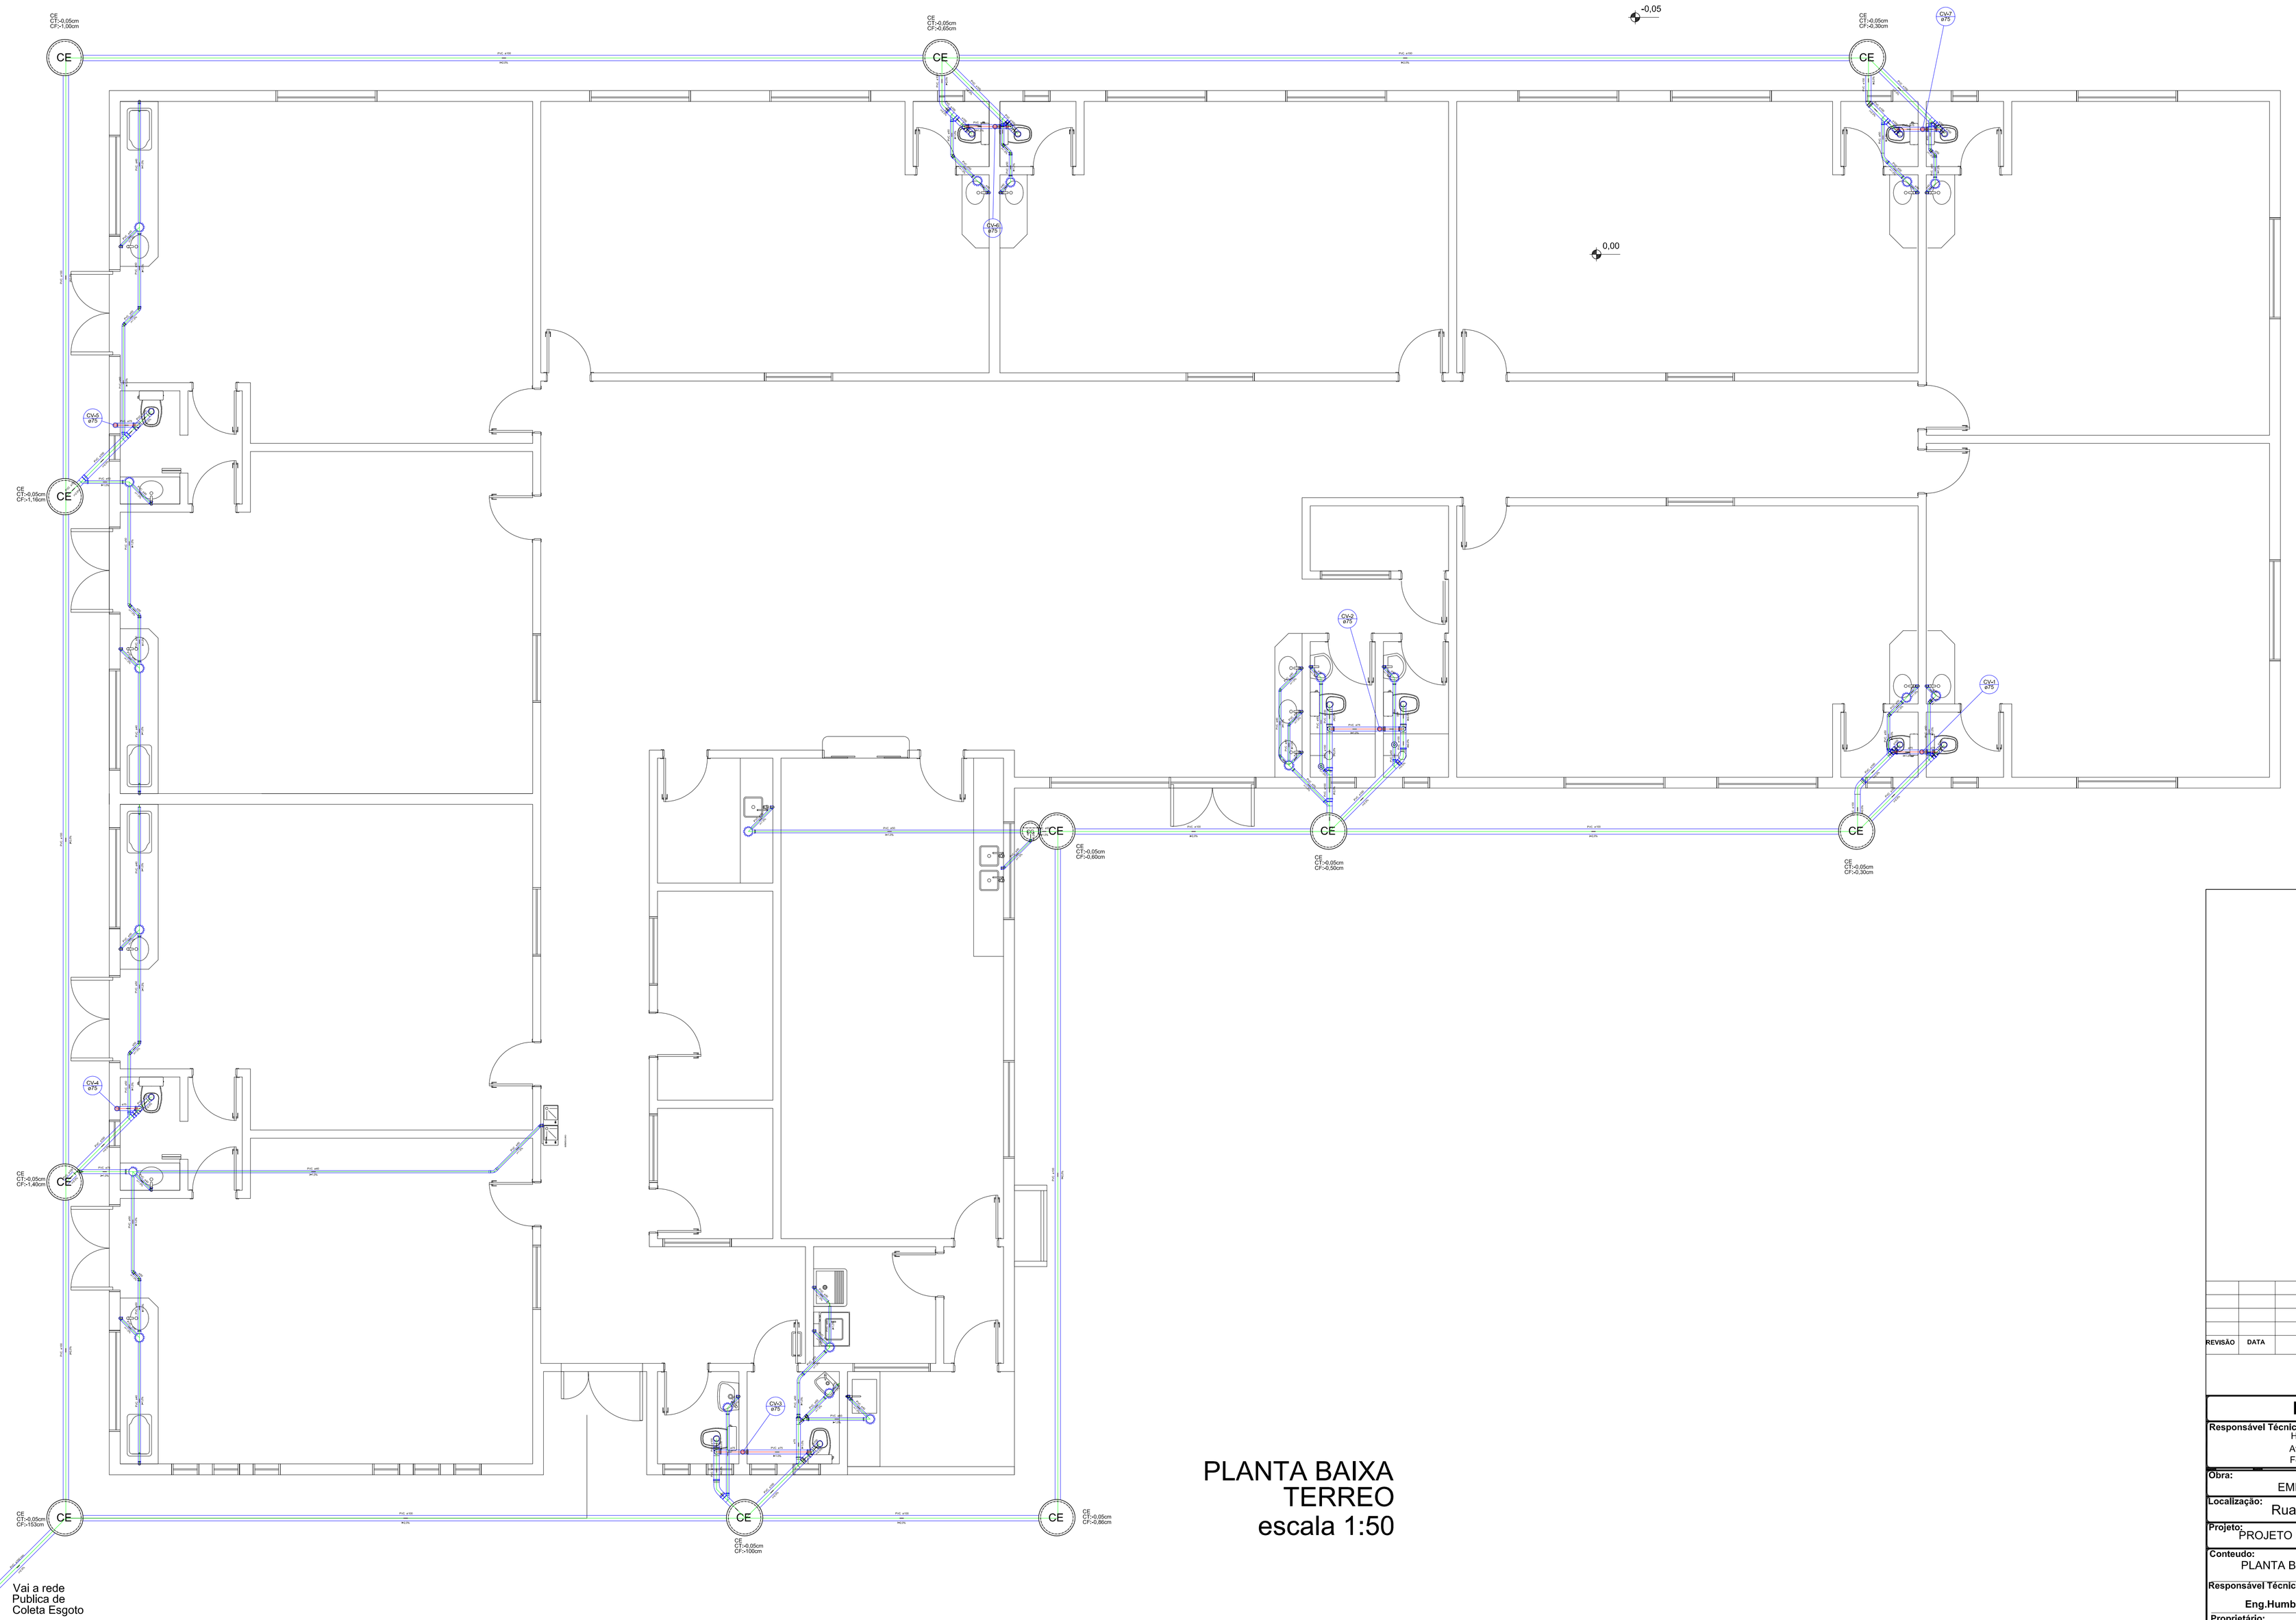

PLANTA BAIXA
TERREO
escala 1:50

Legenda Detalhada

	Bebedouro	
	PVC Esgoto	
	Curva 90 curta	
	40 mm	1 pç
	Joelho 90 c/anel p/ esgoto secundário	
	40 mm x 1,1/2"	1 pç
	Tubo rígido c/ ponta lisa	
	40 mm	0,60 m
	Caixa Sifonada	
	PVC Acessórios	
	Caixa sifonada	
	150x150x50	1 pç
CE	**Caixa de passagem**	
	Caixas de Passagem	
	Caixa de passagem modulada	
	DN 60 cm	1 pç
CG	**Caixas de Gordura**	
	Caixas de Passagem	
	Caixa de Gordura simples	
	CG - 30 cm	1 pç
	Chuvão Residencial	
	PVC Acessórios	
	Rato sifonado alt. reg. saída 40	
	100 mm x 40 mm	1 pç
	PVC Esgoto	
	Curva 90 curta	
	40 mm	1 pç
	Curva 45 Longa para Esgoto Sanitário	
	PVC Esgoto	
	Curva 45 longa	
	100 mm	1 pç
	Curva 45 longa Amanco	
	PVC Esgoto	
	Curva 45 longa Amanco	
	40 mm	1 pç
	Joelho 45	
	PVC Esgoto	
	Joelho 45	
	100 mm	1 pç
	Joelho 90x coluna	
	PVC Esgoto	
	Joelho 90	
	75 mm	1 pç
	Junção simples	
	PVC Esgoto	
	Junção simples	
	100 mm x 50 mm	1 pç
	Junção simples c/ redução	
	PVC Esgoto	
	Junção simples	
	75 mm x 50 mm	1 pç
	Redução excêntrica	
	75 mm x 50 mm	1 pç
	Lavatório de Uso Geral	
	PVC Acessórios	
	Sifão de copo p/ pia e lavatório	
	1" x 1,1/2"	1 pç
	Válvula p/ lavatório e tanque	
	1"	1 pç
	PVC Esgoto	
	Curva 90 curta	
	40 mm	1 pç
	Joelho 90 c/anel p/ esgoto secundário	
	40 mm x 1,1/2"	1 pç
	Tubo rígido c/ ponta lisa	
	40 mm	0,60 m
	Máquina de Lavar Roupas DN 40mm	
	PVC Esgoto	
	Curva 90 curta	
	40 mm	1 pç
	Joelho 90 c/anel p/ esgoto secundário	
	40 mm x 1,1/2"	1 pç
	Tubo rígido c/ ponta lisa	
	40 mm	0,60 m
	Pia de Cozinha Residencial com Sifão 40mm	
	PVC Acessórios	
	Sifão de copo p/ pia e lavatório	
	1" x 1,1/2"	1 pç
	Válvula p/ pia	
	1"	1 pç
	PVC Esgoto	
	Curva 90 curta	
	40 mm	1 pç
	Joelho 90 c/anel p/ esgoto secundário	
	40 mm x 1,1/2"	1 pç
	Tubo rígido c/ ponta lisa	
	40 mm	0,60 m
	Ramais de Ventilação	
	PVC Esgoto	
	Joelho 90	
	75 mm	1 pç
	Te sanitário	
	100 mm x 75 mm	1 pç
	Tanque de Lavar Roupas DN 40mm	
	PVC Acessórios	
	Sifão Backet c/ Adaptador	
	1,1/2" x 1,1/2"	1 pç
	Válvula p/ tanque	
	1 1/2"	1 pç
	PVC Esgoto	
	Curva 90 curta	
	40 mm	1 pç
	Joelho 90 c/anel p/ esgoto secundário	
	40 mm x 1,1/2"	1 pç
	Tubo rígido c/ ponta lisa	
	40 mm	0,60 m
	Te sanitário coluna	
	PVC Esgoto	
	Te sanitário	
	75 mm x 75 mm	1 pç
	Vaso Sanitário c/ curva 90°	
	PVC Esgoto	
	Curva 90 curta	
	100 mm	1 pç

REVISÃO	DATA	ALTERAÇÃO	RESPONSÁVEL

CREA/RS226430

HUX ENGENHARIA LTDA

Responsável Técnico
Humberto Luiz de Carvalho Enchaki CREA/RS 089568-D
Avenida Assis Brasil nº 3532/615 Bairro Lindoia Porto Alegre RS 91010-003
Fone: (51)984245083 (51)985355083 email: humbertohux@gmail.com

Obra: EMEI CARNIEL		AREA TOTAL DO PROJETO: 819,80m²	PRANCHA: 1/1
Localização: Rua Roca Sales nº 400		CIDADE: GRAMADO - RS	
Projeto: PROJETO DE ESGOTO CLOACAL		ARQUIVO DWG:	
Conteudo: PLANTA BAIXA TERREO		OBSERVAÇÕES:	ESCALA: 1:50
Responsável Técnico: Eng.Humberto Luiz de Carvalho Enchaki CREA 089568-D			DATA: MAIO/2019
Proprietário: Prefeitura Municipal de Gramado			DESENHO: HUMBERTO